



## DE WARANDE

Warandestraat 42      www.warande.be  
2300 Turnhout • België    +32 14 41 94 94

## FICHE TECHNIQUE HOUTEN ZAAL DE WARANDE

**equipe technique**    Niels Decoster  
Peter Gevers  
Ferre Goeyvaerts  
Pieter Helsen  
Paul Kox  
Michel Proost

**pour toutes informations techniques ou pour un rendez-vous merci de nous contacter entre 9h et midi au**    +32 14 47 21 24

**e-mail**    theater@warande.be

**en cas d'absence**    Bert Heylen (programmeur de dance et théâtre)  
bert.heylen@warande.be, +32 14 47 21 52

## CARACTÉRISTIQUES

cette salle est équipée de 15 perches fixes de 50 mm de diamètre, distantes entre-elles de 1 m

une installation lumière limitée n'est possible que sur demande préalable auprès des techniciens

gradataeurs 24 x circuits 3kw

## LISTE D'APPAREILS ET MATÉRIEL LUMIÈRE

	type	quantité
PC 1 kW	ADB C 101	16
découpe	ETC Source four 36° - 750 w	8
découpe	ADB condensor ( 15-31°)	2
découpe	ADB z. condensor ( 18-38°)	2
volets 1 kW	ADB CFN 185	8
gradataeurs	ADB Memorack 30	36 kringen 3 kW
pupitre lumière	ETC Smartfade 2496	

Raccords divers

D'autres appareils et matériel seulement s'ils sont disponibles



## SON

	benaming	aantal
console de mixage	Soundcraft EPM12	12 mono - 2 stereo - 2 aux - LR
amplificateur	H&H VX 900	2 x 450 W
haut-parleurs	Martin audio W 0.5 (top)	4
	Martin audio S 12 (sub)	2

D'autres appareils et matériel seulement s'ils sont disponibles.


# PLAN DE BASE

houten zaal: échelle 1/100

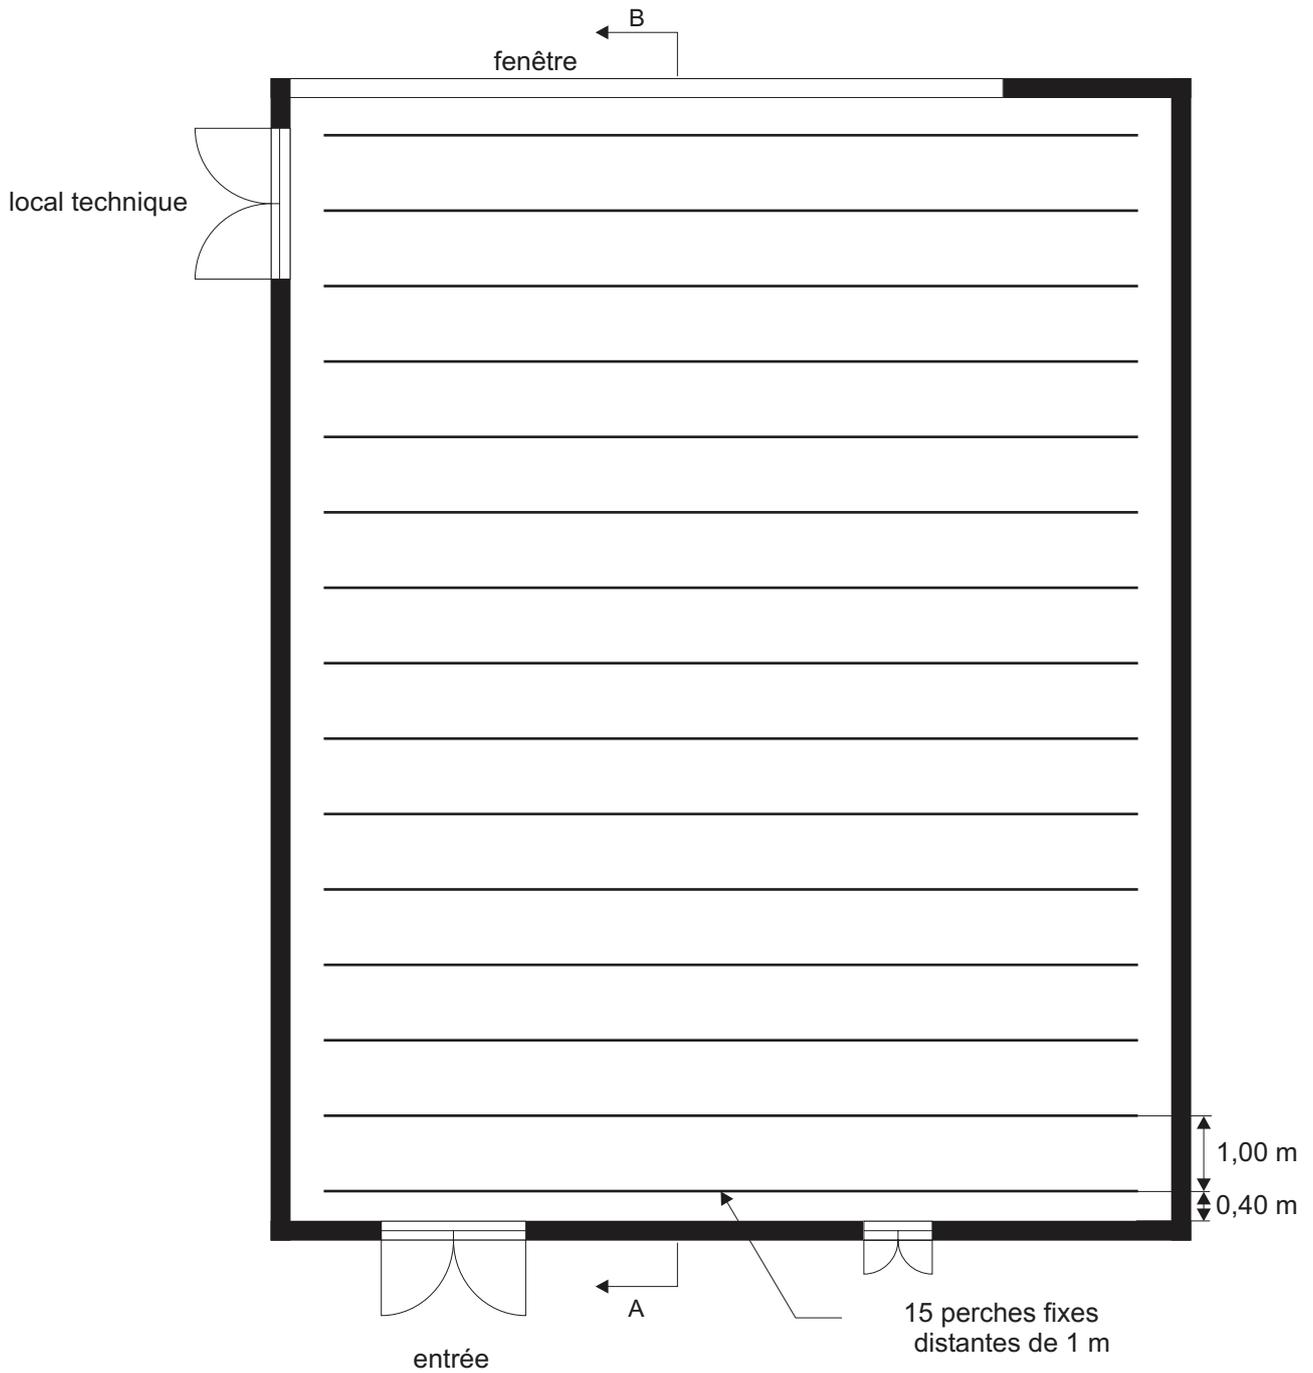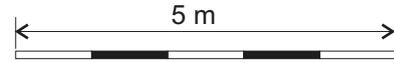

houten zaal: échelle 1/100

5 m

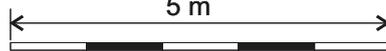

11,60 m

9,38 m

0,40 m

0,40 m

2,00 m

14,90 m

12,50 m


0,80 m

1,90 m

4,45 m


0,90 m

3,15 m

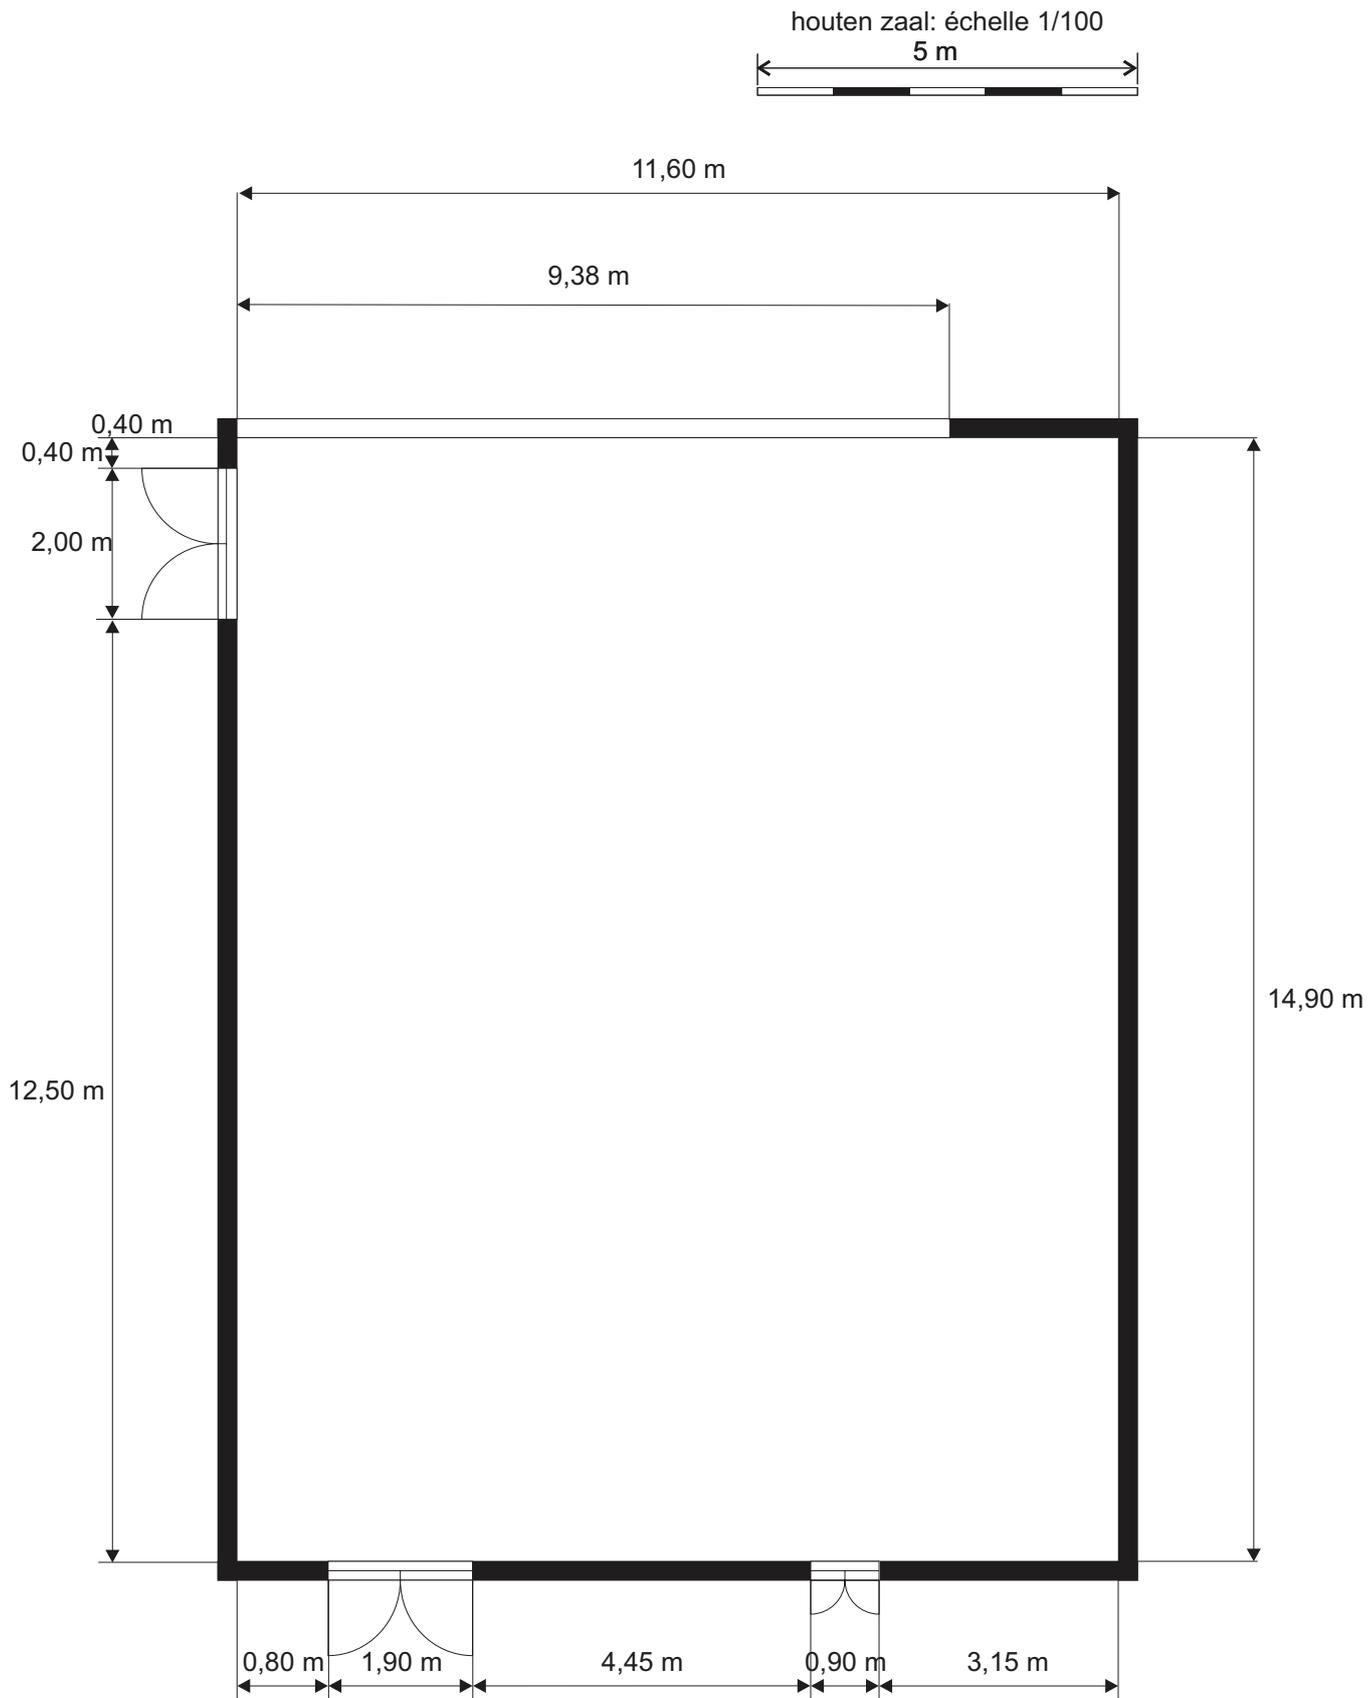



coupe AB

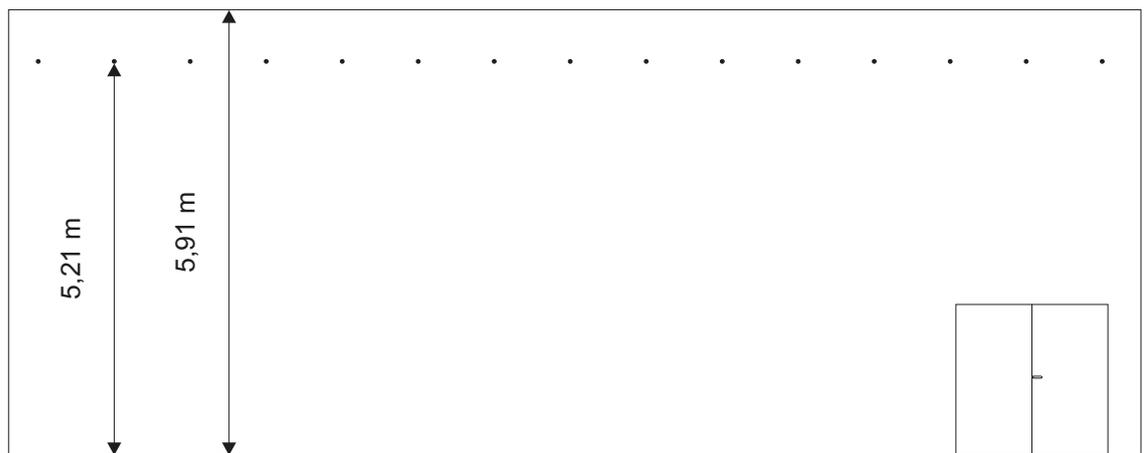

vers local technique

## LISTE D'HÔTELS

**Viane** Korte Vianenstraat 2  
2300 Turnhout  
tel. +32 14 41 47 48  
fax. +32 14 41 53 43  
www.corsendonkviane.be

**Tegenover** Stationsstraat 46  
2300 Turnhout  
tel. +32 14 43 47 05  
www.hoteltegenover.be

**Ter Driezen** Herentalsstraat 18  
2300 Turnhout  
tel. +32 14 41 87 57  
www.ter-driezen.be

**Best Western** Stationsstraat 5  
2300 Turnhout  
tel. +32 14 82 02 02  
www.turnhoutcity-hotel.be

## COMMENT ATTEINDRE DE WARANDE

