



DE WARANDE

Warandestraat 42 www.warande.be
2300 Turnhout • België +32 14 41 94 94

TECHNISCHE FICHE HOUTEN ZAAL DE WARANDE

theatertechnici Niels Decoster
Peter Gevers
Ferre Goeyvaerts
Pieter Helsen
Paul Kox
Michel Proost

**voor technische afspraken kan
je bellen tussen 9 en 12 uur** +32 14 47 21 24

e-mail theater@warande.be

bij afwezigheid van de technici Bert Heylen (theater en dans programmator)
bert.heylen@warande.be, +32 14 47 21 52

INLICHTINGEN

de houten zaal heeft 15 vaste trekken, diam 50 mm met een tussenafstand van 1 m
beperkte lichtinstallatie enkel mogelijk na afspraak met de techniekers
dimmerkast van 24 x 3 kw kringen

MATERIAALLIJST LICHT

	benaming	aantal
PC 1 kW	ADB C 101	16
profielschijnwerper	ETC Source four 36° - 750 w	8
profielschijnwerper	ADB condensor (15-31°)	2
profielschijnwerper	ADB z. condensor (18-38°)	2
flappen 1 kW	ADB CFN 185	8
dimmers	ADB Memorack 30	36 kringen 3 kW
lichttafel	ETC Smartfade 2496	

Diverse kabels om alles aan te sluiten.

Andere apparaten en materiaal kunnen enkel indien beschikbaar.



GELUID

	benaming	aantal
mengtafel	Soundcraft EPM12	12 mono - 2 stereo - 2 aux - LR
versterker	H&H VX 900	2 x 450 W
speakers	Martin audio W 0.5 (top)	4
	Martin audio S 12 (sub)	2



Andere apparaten en materiaal kunnen enkel indien beschikbaar.

GRONDPLAN



houten zaal, schaal: 1/100

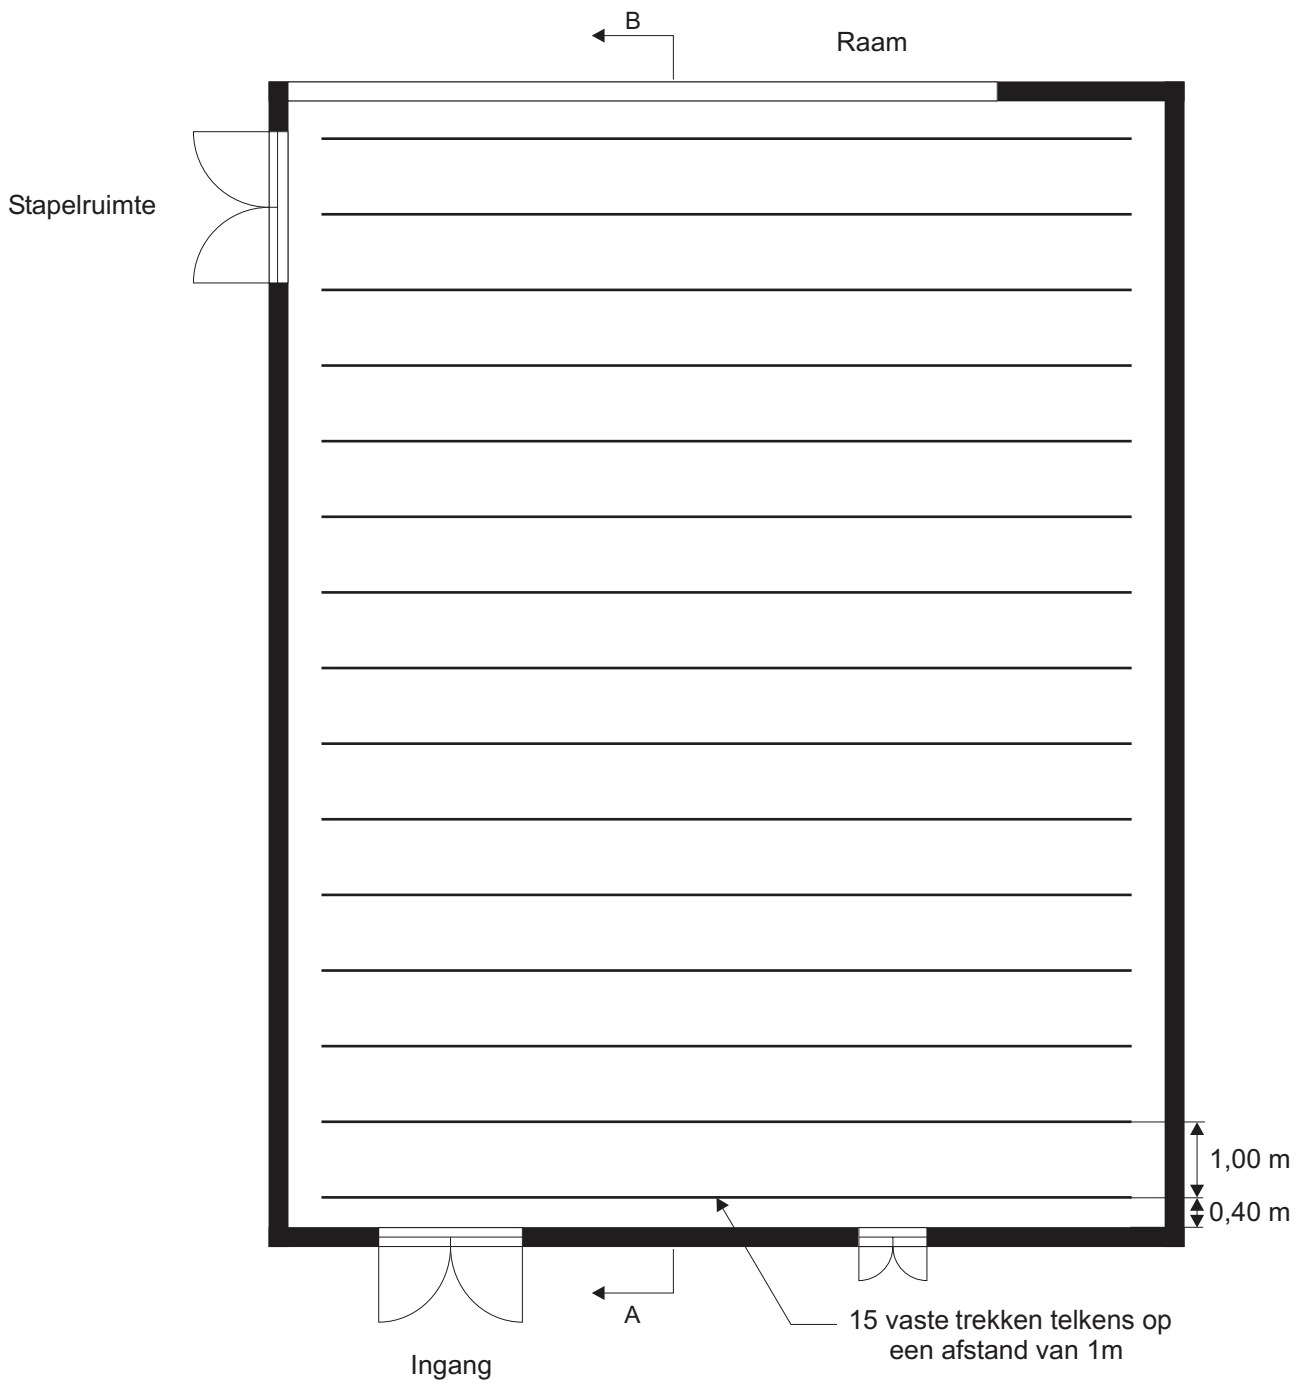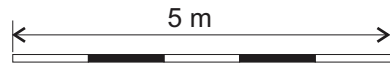

houten zaal, schaal: 1/100

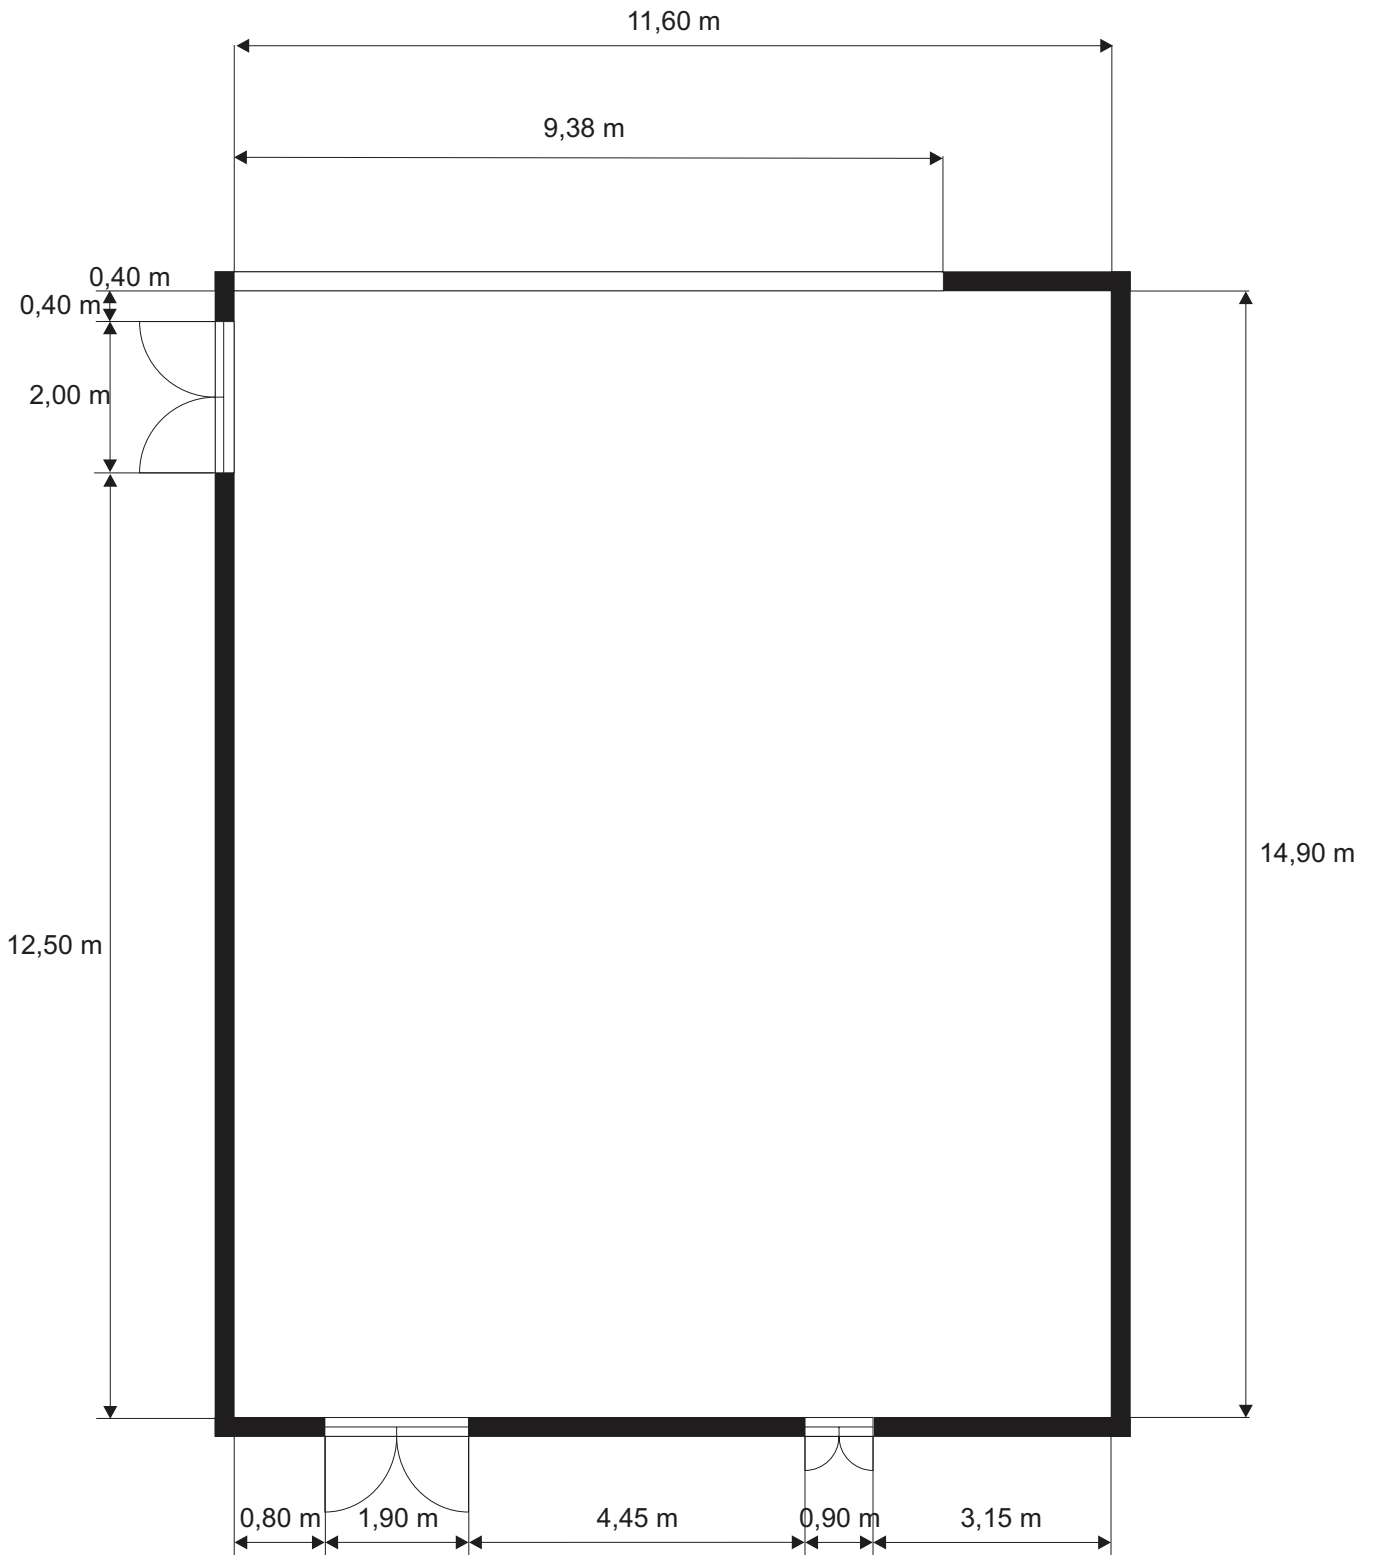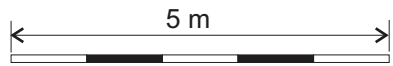

houten zaal, schaal: 1/100

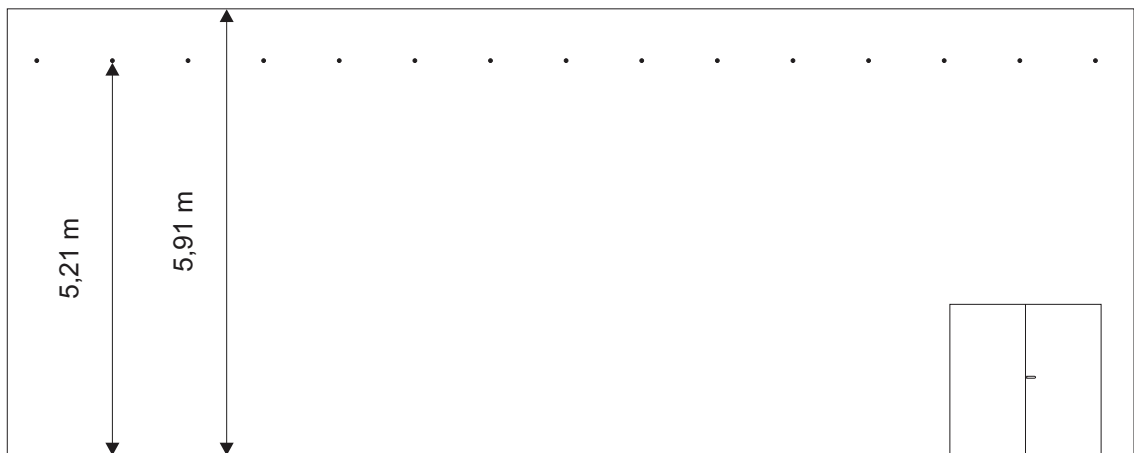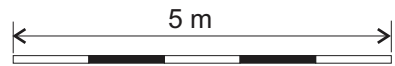

Naar stapelruimte

HOTELLIJST

Viane Korte Vianenstraat 2
2300 Turnhout
tel. +32 14 41 47 48
fax. +32 14 41 53 43
www.corsendonkviane.be

Tegenover Stationsstraat 46
2300 Turnhout
tel. +32 14 43 47 05
www.hoteltegenover.be

Ter Driezen Herentalsstraat 18
2300 Turnhout
tel. +32 14 41 87 57
www.ter-driezen.be

Best Western Stationsstraat 5
2300 Turnhout
tel. +32 14 82 02 02
www.turnhoutcity-hotel.be

HOE TE BEREIKEN

