



DE WARANDE

Warandestraat 42
2300 Turnhout • België

www.warande.be
+32 14 41 94 94

FICHE TECHNIQUE KUUB DE WARANDE

equipe technique Niels Decoster
Peter Gevers
Ferre Goeyvaerts
Pieter Helsen
Paul Kox
Michel Proost

pour toutes informations techniques ou pour un rendez-vous merci de nous contacter entre 9h et midi au +32 14 47 21 24

e-mail theater@warande.be

en cas d'absence Bert Heylen (programmeur de dance et théâtre)
bert.heylen@warande.be, +32 14 47 21 52

INFORMATION TECHNIQUE

chargement/ déchargement	à l'arrière du Warande (Wezenstraat)	
	largeur 2,7 m	
	hauteur 3,3 m	
	hauteur du quai 0,7 m	
piano	3/4 queue Steinway	1
draperies	pendrillons 8,3 m x 2,74 m	8
	frises 3 m x 13,7 m	3
	fond noir en 2 parties 8,3 m x 6,94 m	1
	cyclo 8,3 m x 13,7 m	1
	frise cadre de scène 8 m x 13,70 m	1
praticables	2 m x 1 m	48
 pieds	20 cm	48
	40 cm	72
	60 cm	72
	80 cm	96
	100 cm	24
	120 cm	176
escaliers avec garde-fou		2
 gardes-fou	2 m	24
jupes de scène	2 m x 1,20 m	14
tapis de danse gris/noir	15 m x 1,5 m	8
élévateur (ciseaux)	max. werkhoogte 7,6 m	1
projecteur LCD	Eiki LC-X4L 5200 Ainsi lumen	1
intercomie	Clearcom poste central à l'arrière-scène	1
	Headsets + beltpacks	5
loges avec douche	5 personnes	2
	10 personnes	1
foyer des artistes	sous-sol	
capacité de la salle	debout	780
	tribune	240

SON

Front Of House	type	qté
In House PA System	théâtre setup	
	Martin Audio W8LM Line Array (4*W8LM+1*W8LMD/side)	
	Martin Audio WMX subs (1/side, flown with Line Array)	
	Crest (Pro200) and Powersoft (K-series) amps	
	XTA DP processors	
	concert setup	
	Martin Audio W8LM Line Array (4*W8LM+1*W8LMD/side)	
	Martin Audio WS218X subs(2/side) groundstacked in end-fire configuration	
	Crest (Pro200) and Powersoft (K-series) amps	
	XTA DP processors	
	multi-cores	
	splitrack 40in/8out	
LK150 to hall-floor and balcony		
LK150 break-out to XLR	2	
12ch stageboxes	5	
FOH	set A (concert)	
	Soundcraft MH3/40+4 + 2xPSU	
	2*31b KT GEQ on L/R	
	Lexicon PCM91	
	TC M3000	
	Yamaha SPX2000	
	TC D2	
	8ch comp/gate/limit DBX	
	4ch comp BSS	
	8ch gate Drawmer	
	Tascam CDRW900	
	set B (theater)	
	Crest X4/8+4	
	MD Sony	
	CD Denon	
	set C (digital)	
	Yamaha O1V/96	
	MD Sony	
CD Denon		
monitors	Soundcraft MH3/40+4 (PRE fader = POST EQ)	
	Martin Audio LE1200	12
	Crest Pro7200 amps	6
	Meyer USW subs for drumfill	2
	Crest MA amp	1
	KT Square One 2*31b GEQ	5

NOTA: Deze lijst bevat materialen die gebruikt worden in de twee podiumzalen, het is aangeraden om te overleggen wat betreft het gebruik van de micro's.

micro + DI set	radial j48	2
	Active D.I.: LD102	6
	Active D.I.: BSS AR 133	2
	atm 350	5
	at 8015	2
	AT AE3000	4
	AKG 414 B-XL2 matched stereo couple	2
	AKG 451	1
	AKG D112	1
	Neumann km 184	4
	Neumann kms 105	1
	Sennheiser E904	3
	Sennheiser E906	2
	Sennheiser MD421	2
	Shure B52	1
	Shure B56	2
	Shure B57	2
	Shure B58	2
	Shure SM 57	6
	Shure SM 58	8
	Shure B 91	1
	PCC 160	2
	ae3000	4
	Shure UHF:	
	ur4d receiver [518 - 578 mhz]	1
	ur2 sm58 [518 - 578 mhz]	2

LUMIÈRE

gradateurs fixes	ADB Memorack 96 circ. x 3kw et 24 circ.x 5kw	1
gradateurs mobiles	ADB Memorack 24 circ.x 3kw	2
pupitre lumière	MENTOR + 2 ailes (=max.72 submasters)	1
	Grand MA light + wing	1
Dmx splitter-booster	1 in 8 out	2
DMX merger	DT 221 2x dmx in >1x dmx out	2
services et salle	ETC 750 W MCM	16
PC 1 kw	ADB C101	26
volets 1 kw	CFN 185	22
découpes 1 kw	Robert Juliat 614 SX	12
PC 2 kw (en fixe sur le pont mobile)	ADB C201	12
fresnel 2000 W	ADB F 201	12
volets 2 kw	CFN/245	8
découpes 800 w	ADB Warp 15-30°	8
découpes 800 w	ADB Warp 22-50°	4
découpes 2 kw (en fixe sur le pont mobile)	Robert Juliat 714 SX	8
armature de cyclorama triple	ADB ACP 1003	5
armature de cyclorama simple	ADB ACP 1001	4
PAR 64 Thomas	CP 60	20
	CP 61	20
	CP 62	20
	floorlite CP 62	10
armatures d'appoint 1000 W	ADB LF 1000	4
six-bar	CP 61	2
	CP 62	4
four-bar	CP 61	4
enrouleurs	11 circuits gradateur + 1 direct	8
multipaires	20 m	2
	15 m	6
	10 m	6
	5 m	6
	3 m	6
boîtiers	8 x CEE +harting in/uit	12
éclatés	spin	8
pieds powerdrive	noir hauteur max. 3,8 m	6

EQUIPEMENT

description de la salle

de Kuub est une salle modulable à gradins repliables de 250 places
largeur de la tribune 10,8 m

la tribune ne se déploie que dans le sens de la longueur de la salle

dimension de la salle

largeur totale 17,5 m, longueur totale 29 m.

la salle est équipée de

18 perches électriques supportant une charge de 400 kg par perche

la distance entre chaque perche est 60 cm, leur longueur 13,4 m, et leur diamètre 50 mm

un pont mobile motorisé

3 trusses sur moteurs peuvent être librement positionnées sur toute la longueur de la salle

sources d'alimentation électrique de réserve à l'arrière-scène

alimentation son

1 x 63A 3P+ N + A	220/380 volt
-------------------	--------------

1 x 32A 3P+ N + A	220/380 volt
-------------------	--------------

4 x 20A 2P+ A	220 volt
---------------	----------

alimentation lumière

2 x 125A 3P+ N + A	220/380 volt
--------------------	--------------


2 x 63A 3P+ N + A	220/380 volt
-------------------	--------------

2 x 32A 3P+ N + A	220/380 volt
-------------------	--------------



4 x 20A 2P+ A	220 volt
---------------	----------

PLAN DE BASE



Kuub

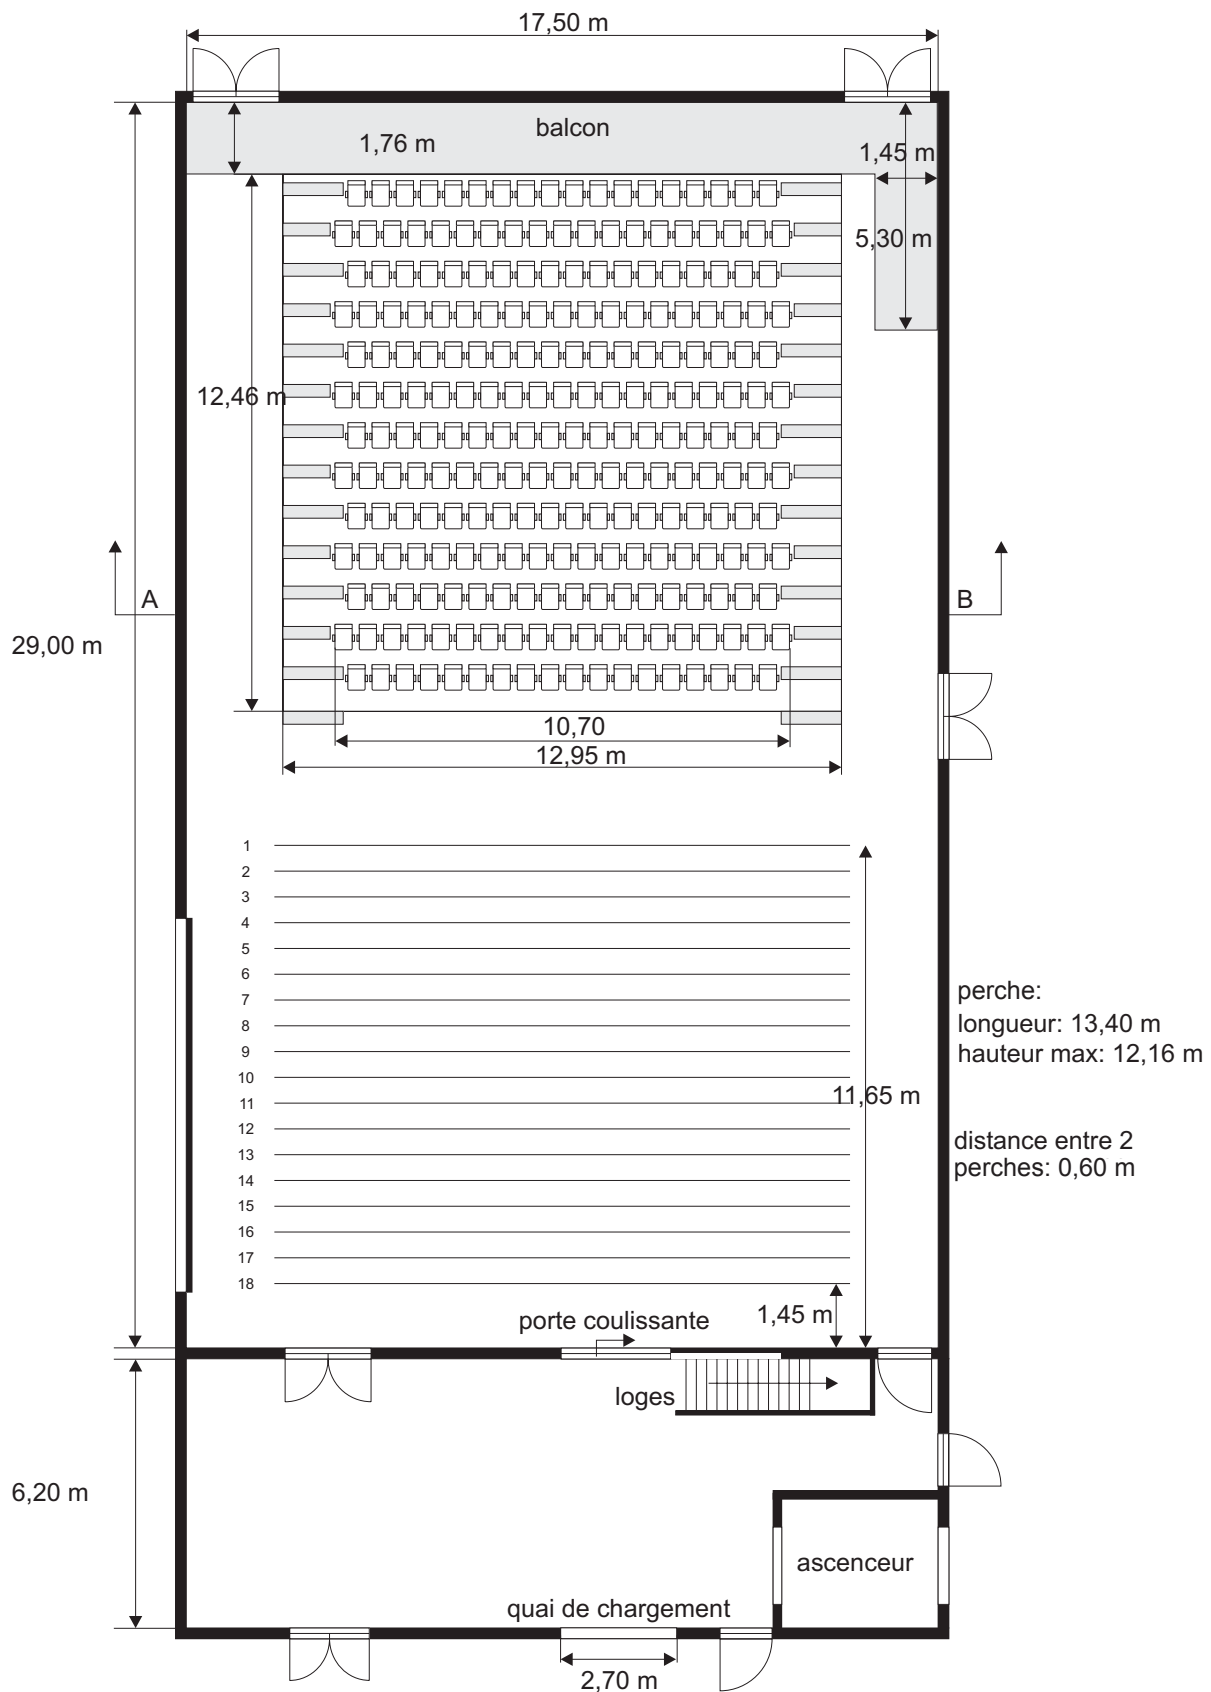



kuub: échelle 1/100

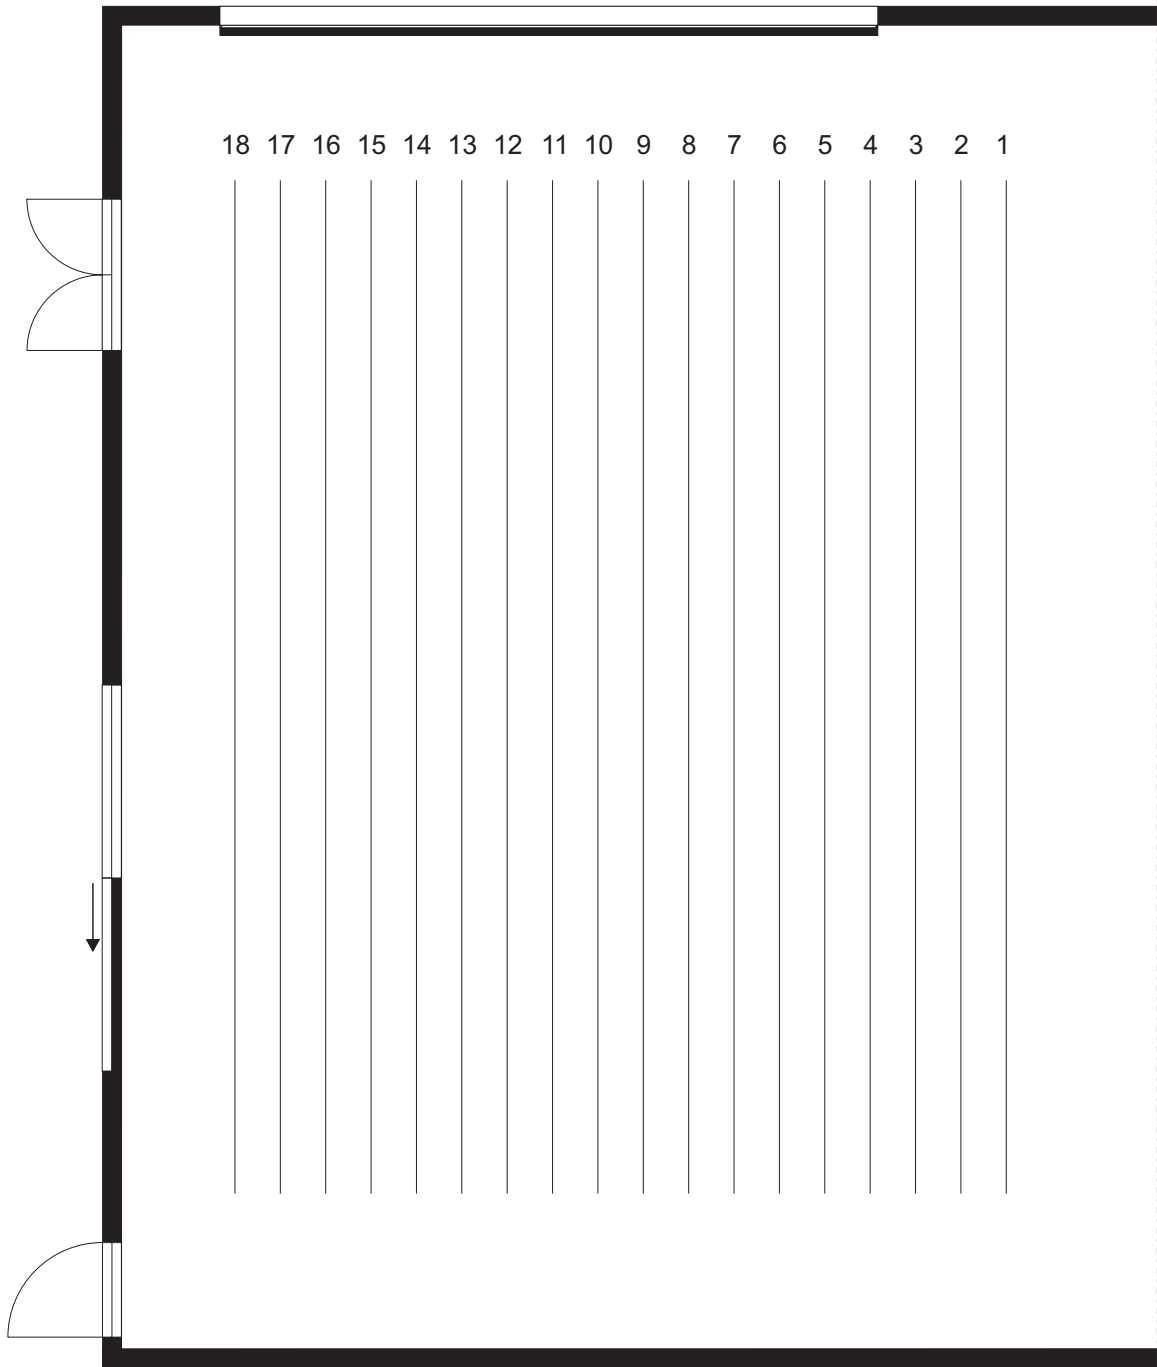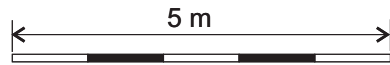



kuub: échelle 1/100

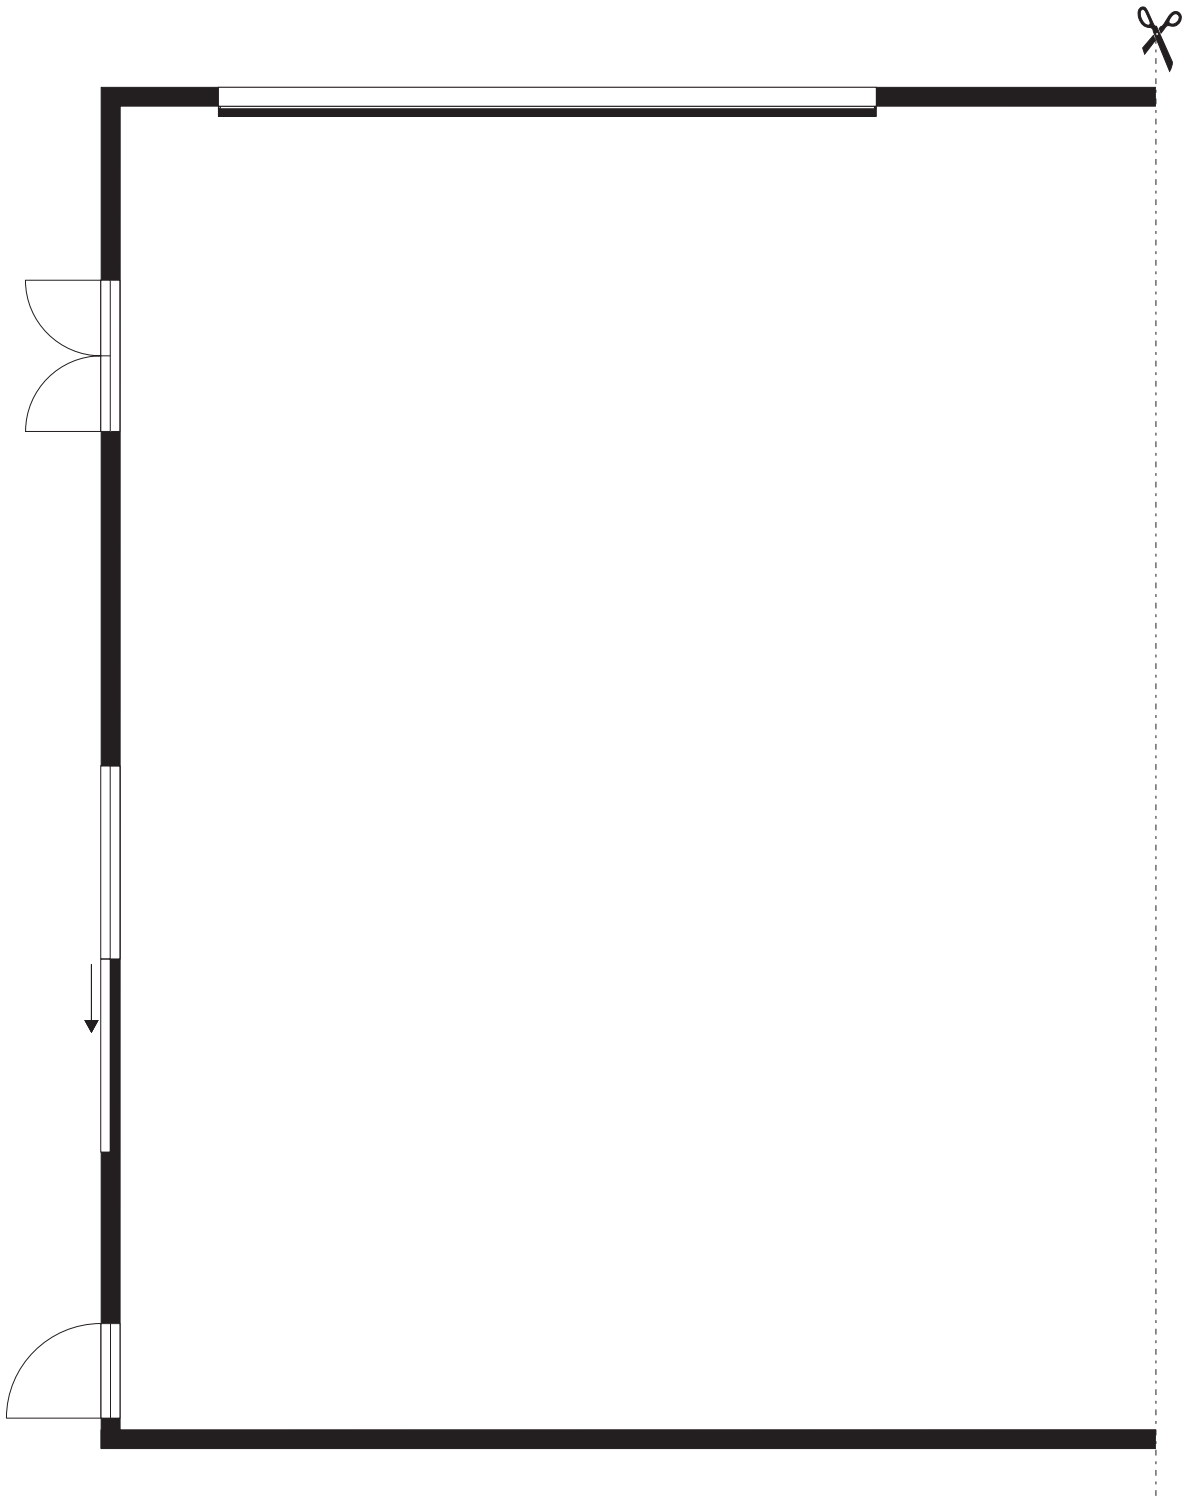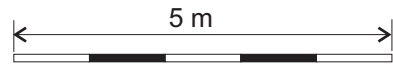

kuub: échelle 1/100

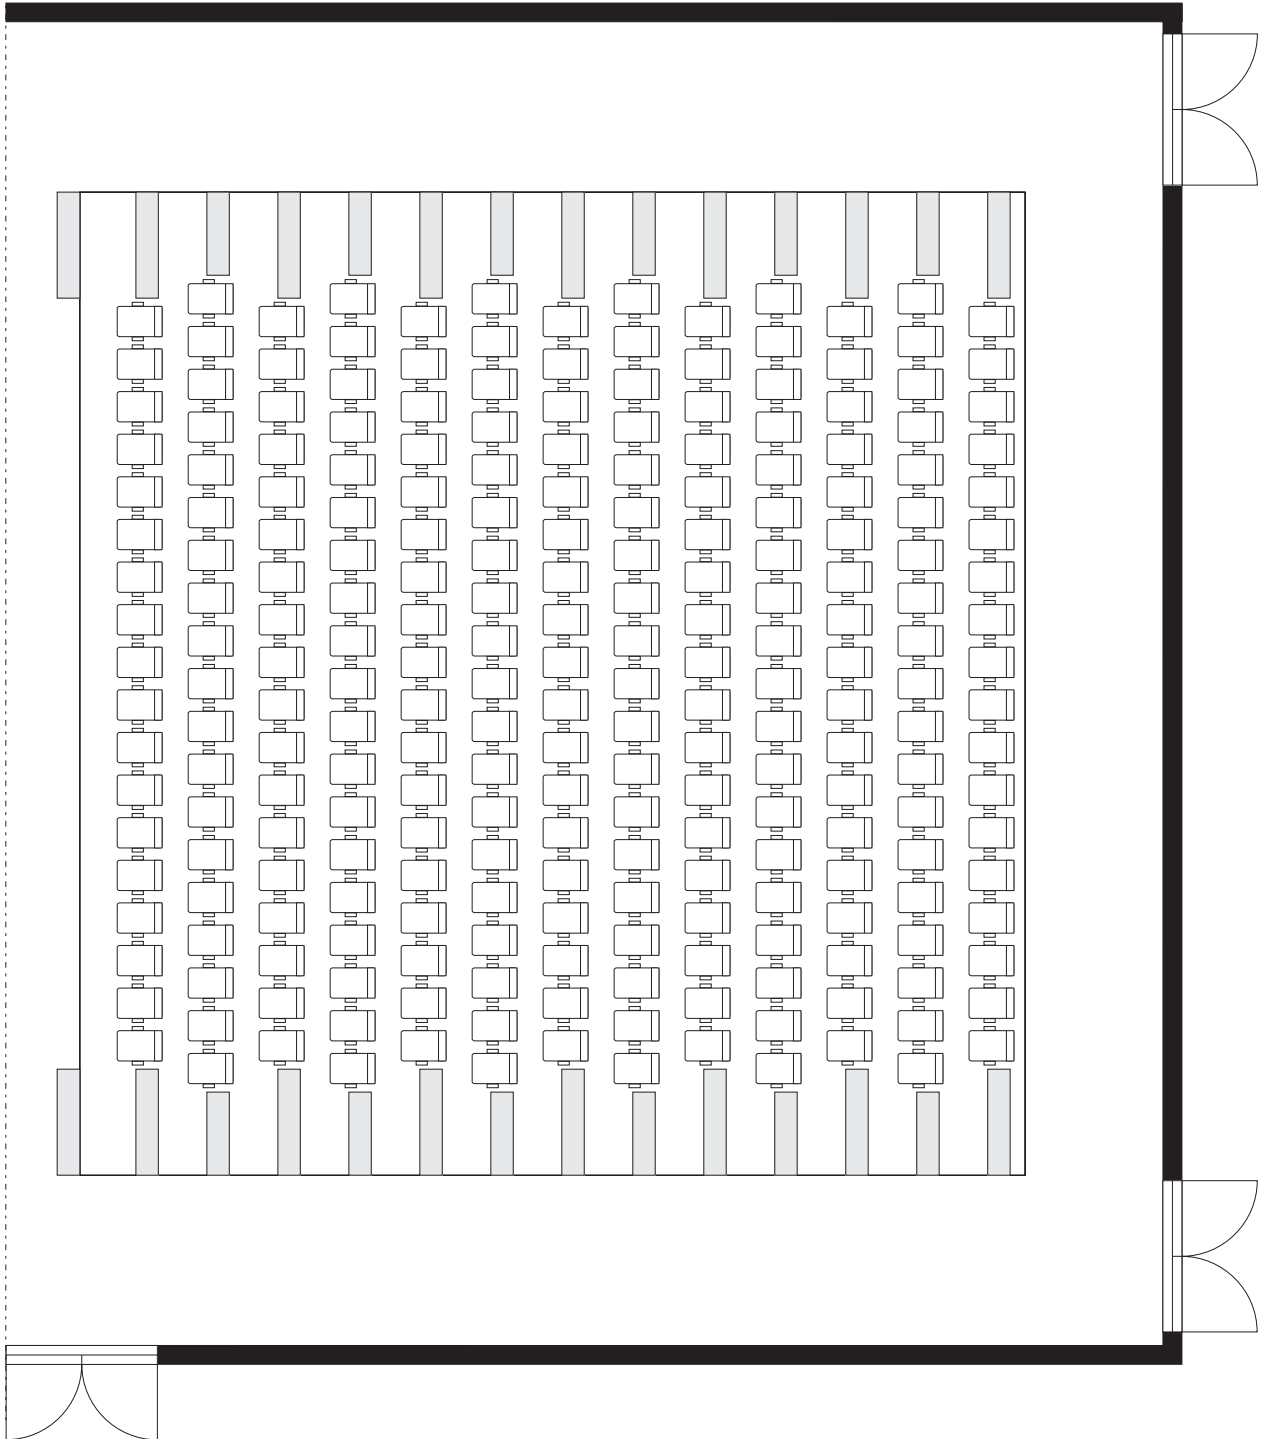
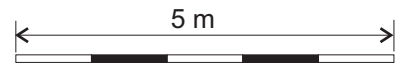


kuub: échelle 1/100

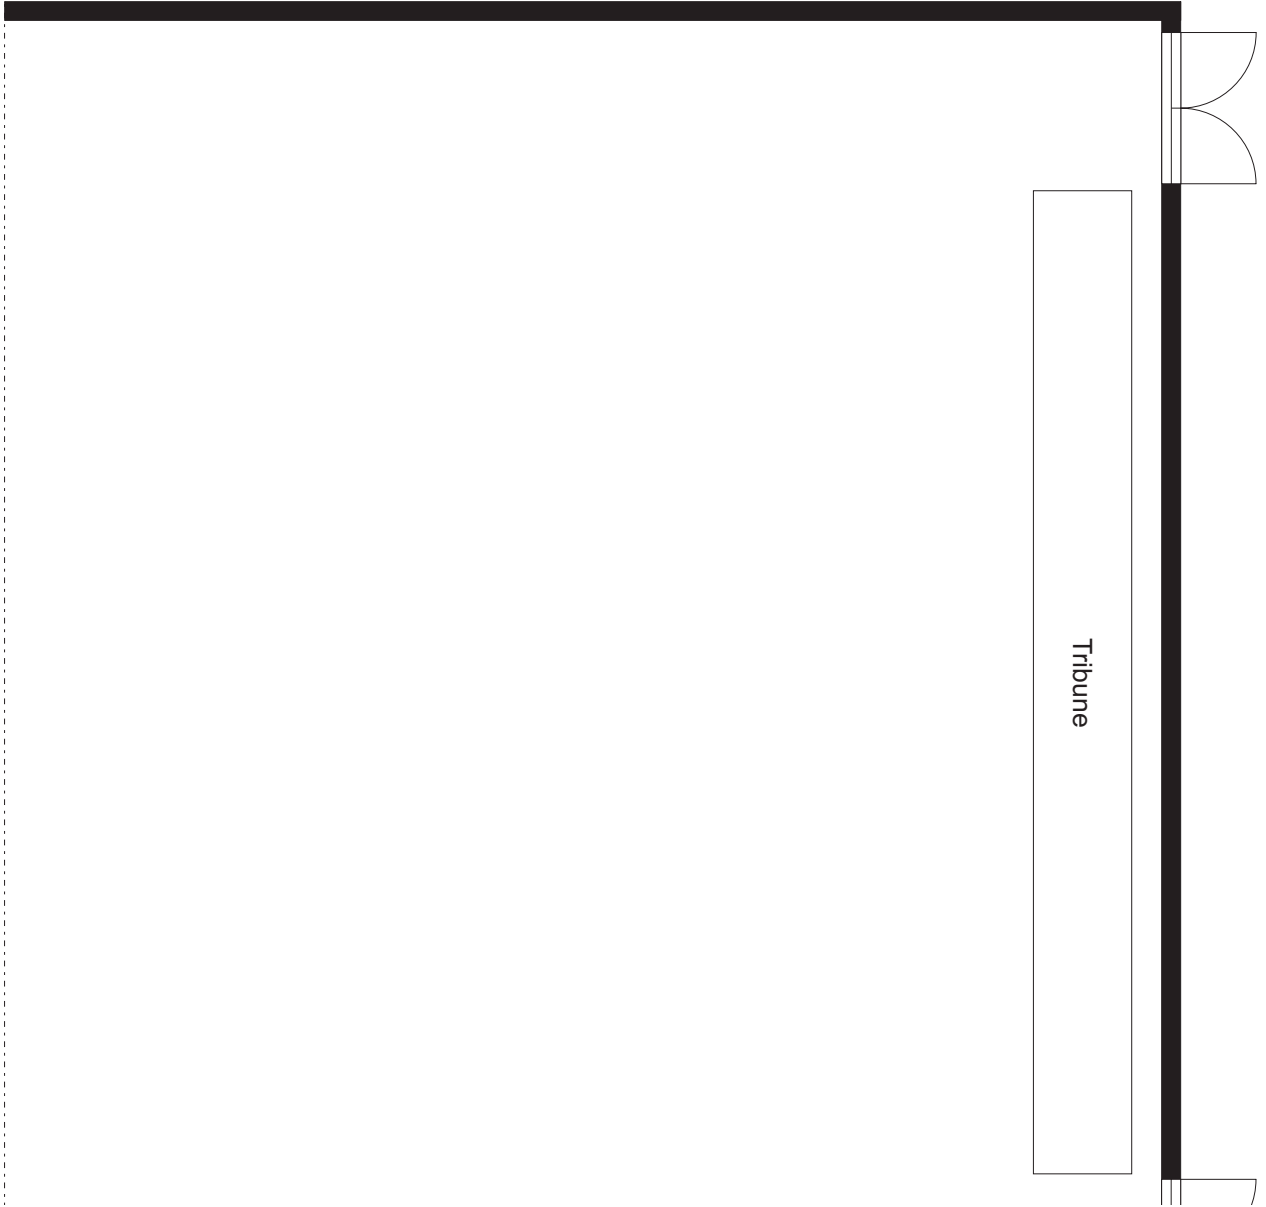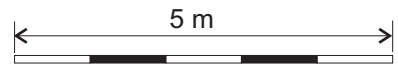

coupe AB

kuub: échelle 1/100

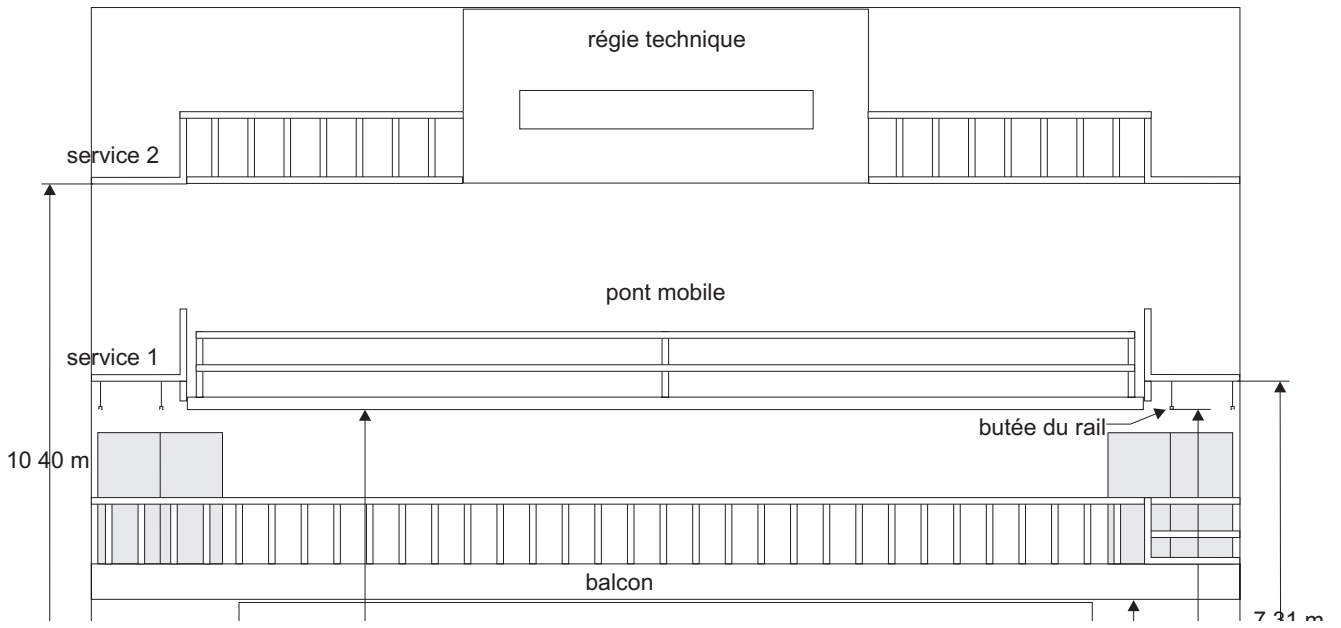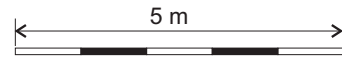

LISTE D'HÔTELS

Viane Korte Vianenstraat 2
2300 Turnhout
tel. +32 14 41 47 48
fax. +32 14 41 53 43
www.corsendonkviane.be

Tegenover Stationsstraat 46
2300 Turnhout
tel. +32 14 43 47 05
www.hoteltegenover.be

Ter Driezen Herentalsstraat 18
2300 Turnhout
tel. +32 14 41 87 57
www.ter-driezen.be

Best Western Stationsstraat 5
2300 Turnhout
tel. +32 14 82 02 02
www.turnhoutcity-hotel.be

COMMENT ATTEINDRE DE WARANDE

