



DE WARANDE

Warandestraat 42
2300 Turnhout • België

www.warande.be
+32 14 41 94 94

TECHNISCHE FICHE KUUB DE WARANDE

theatertechnici Niels Decoster
Peter Gevers
Ferre Goeyvaerts
Pieter Helsen
Paul Kox
Michel Proost

**voor technische afspraken kan
je bellen tussen 9 en 12 uur** +32 14 47 21 24

e-mail theater@warande.be

bij afwezigheid van de technici Bert Heylen (theater en dans programmator)
bert.heylen@warande.be, +32 14 47 21 52

ALGEMENE GEGEVENS

laden/lossen	achterkant de Warande (Wezenstraat)	
	breedte	2,70 m
	hoogte	3,30 m
	hoogte loskade	0,70 m
piano	3/4 vleugel Steinway	1
toneeldoeken	poten 8,30 m x 2,74 m	8
	friezen 3 m x 13,7 m	3
	fonddoek in 2 delen 8,3 m x 6,94 m	1
	horizontdoek 8,3 m x 13,7 m	1
	fries toneelkader 8 m x 13,7 m	1
praktikabels	2 m x 1 m	48
insteekpoten	20 cm	48
	40 cm	72
	60 cm	72
	80 cm	96
	100 cm	24
	120 cm	176
trappen met leuning		2
leuningen	2 m	24
podiumrokken	2 m x 1,20 m	14
balletvloer zwart/grijs	15 m x 1,50 m	8
schaarlift	max. werkhoogte 7,60 m	1
LCD projector	Eiki LC-X4L 5200 Ainsilumen	1
intercom	Clearcom hoofpost achtertoneel	1
	headsets + beltpacks	5
kleedkamers	5 personen	2
met douche	10 personen	1
artiestenbar	kelderverdieping	
zaalbezetting	staand	780
	tribune	240

GELUID

Front Of House	type	aantal
In House PA System	theater setup	
	Martin Audio W8LM Line Array (4*W8LM+1*W8LMD/side)	
	Martin Audio WMX subs (1/side, flown with Line Array)	
	Crest (Pro200) and Powersoft (K-series) amps	
	XTA DP processors	
	concert setup	
	Martin Audio W8LM Line Array (4*W8LM+1*W8LMD/side)	
	Martin Audio WS218X subs(2/side) groundstacked in end-fire configuration	
	Crest (Pro200) and Powersoft (K-series) amps	
	XTA DP processors	
	multi-cores	
	splitrack 40in/8out	
LK150 to hall-floor and balcony		
LK150 break-out to XLR	2	
12ch stageboxes	5	
FOH	set A (concert)	
	Soundcraft MH3/40+4 + 2xPSU	
	2*31b KT GEQ on L/R	
	Lexicon PCM91	
	TC M3000	
	Yamaha SPX2000	
	TC D2	
	8ch comp/gate/limit DBX	
	4ch comp BSS	
	8ch gate Drawmer	
	Tascam CDRW900	
	set B (theater)	
	Crest X4/8+4	
	MD Sony	
	CD Denon	
	set C (digital)	
	Yamaha O1V/96	
	MD Sony	
CD Denon		
monitors	Soundcraft MH3/40+4 (PRE fader = POST EQ)	
	Martin Audio LE1200	12
	Crest Pro7200 amps	6
	Meyer USW subs for drumfill	2
	Crest MA amp	1
	KT Square One 2*31b GEQ	5

NOTA: Deze lijst bevat materialen die gebruikt worden in de twee podiumzalen, het is aangeraden om te overleggen wat betreft het gebruik van de micro's.

micro + DI set	radial j48	2
	Active D.I.: LD102	6
	Active D.I.: BSS AR 133	2
	atm 350	5
	at 8015	2
	AT AE3000	4
	AKG 414 B-XL2 matched stereo couple	2
	AKG 451	1
	AKG D112	1
	Neumann km 184	4
	Neumann kms 105	1
	Sennheiser E904	3
	Sennheiser E906	2
	Sennheiser MD421	2
	Shure B52	1
	Shure B56	2
	Shure B57	2
	Shure B58	2
	Shure SM 57	6
	Shure SM 58	8
	Shure B 91	1
	PCC 160	2
	ae3000	4
	Shure UHF:	
	ur4d receiver [518 - 578 mhz]	1
	ur2 sm58 [518 - 578 mhz]	2

LICHT

dimmerkast vast	ADB Memorack 96 kr. x 3kw en 24 kr.x 5kw	1
dimmerrack mobiel	ADB Memorack 24 kr.x 3kw	2
lichtregelaar	MENTOR + 2 wings (=max.72 submasters)	1
	Grand MA light + wing	1
Dmx splitter-booster	1 in 8 uit	2
DMX merger	DT 221 2x dmx in =>1x dmx uit	2
zaalverlichting+werklicht	ETC 750 W MCM	16
PC 1 kw	ADB C101	26
flappen 1 kw	CFN 185	22
profiel-schijnwerper 1 kw	Robert Juliat 614 SX	12
PC 2 kw (vaste positie rolbrug)	ADB C201	12
fresnel schijnwerper 2000 W	ADB F 201	12
flappen 2 kw	CFN/245	8
profiel-schijnwerper 800 w	ADB Warp 15-30°	8
profiel-schijnwerper 800 w	ADB Warp 22-50°	4
profiel-schijnwerper 2 kw (vaste positie rolbrug)	Robert Juliat 714 SX	8
drievoudig horizonarmatuur	ADB ACP 1003	5
enkel horizonarmatuur	ADB ACP 1001	8
PAR 64 Thomas	CP 60	20
	CP 61	20
	CP 62	20
	floorlite CP 62	10
vlakbelichtingsarmatuur 1000 W	ADB LF 1000	4
six-bar	CP 61	2
	CP 62	4
four-bar	CP 62	4
verrijdbare haspels	11 dimmerkringen + 1 x vaste spanning	8
multikabels 20 m	20 m	2
multikabels 15 m	15 m	6
multikabels 10 m	10 m	6
multikabels 5 m	5 m	6
multikabels 3 m	3 m	6
einddozen	8 x CEE +harting in/uit	12
spin	spin	8
powerdrive statief	zwart max.hoogte 3,8 m	6

ELEKTRO-MECHANISCHE UITRUSTING

omschrijving

de Kuub is een vlakke vloerzaal met een uitschuifbare tribune
240 zitplaatsen zitbreedte 10,8 m
de tribune kan alleen in de lengte richting verreden worden
totale breedte zaal 17,5 m, totale lengte 29 m
de zaal is uitgerust met 18 elektrische trekken belastbaar met 400 kg per trek
tussenafstand van de trekken is 60 cm, lengte trekken 13,4 m, diameter trekken 50 mm
elektrisch verrijdbare rolbrug en 3 verrijdbare trussen, verrijdbaar over de ganse lengte van de zaal
onder de rolbrug is een trommeltrek lengte 11 meter

reserve stroomaansluitingen achtertoneel scheidingstransfo geluid


1 x 63A 3P+ N + A	220/380 volt
1 x 32A 3P+ N + A	220/380 volt
4 x 20A 2P+ A	220 volt

licht



2 x 125A 3P+ N + A	220/380 volt
2 x 63A 3P+ N + A	220/380 volt
2 x 32A 3P+ N + A	220/380 volt
4 x 20A 2P+ A	220 volt

GRONDPLAN

Kuub


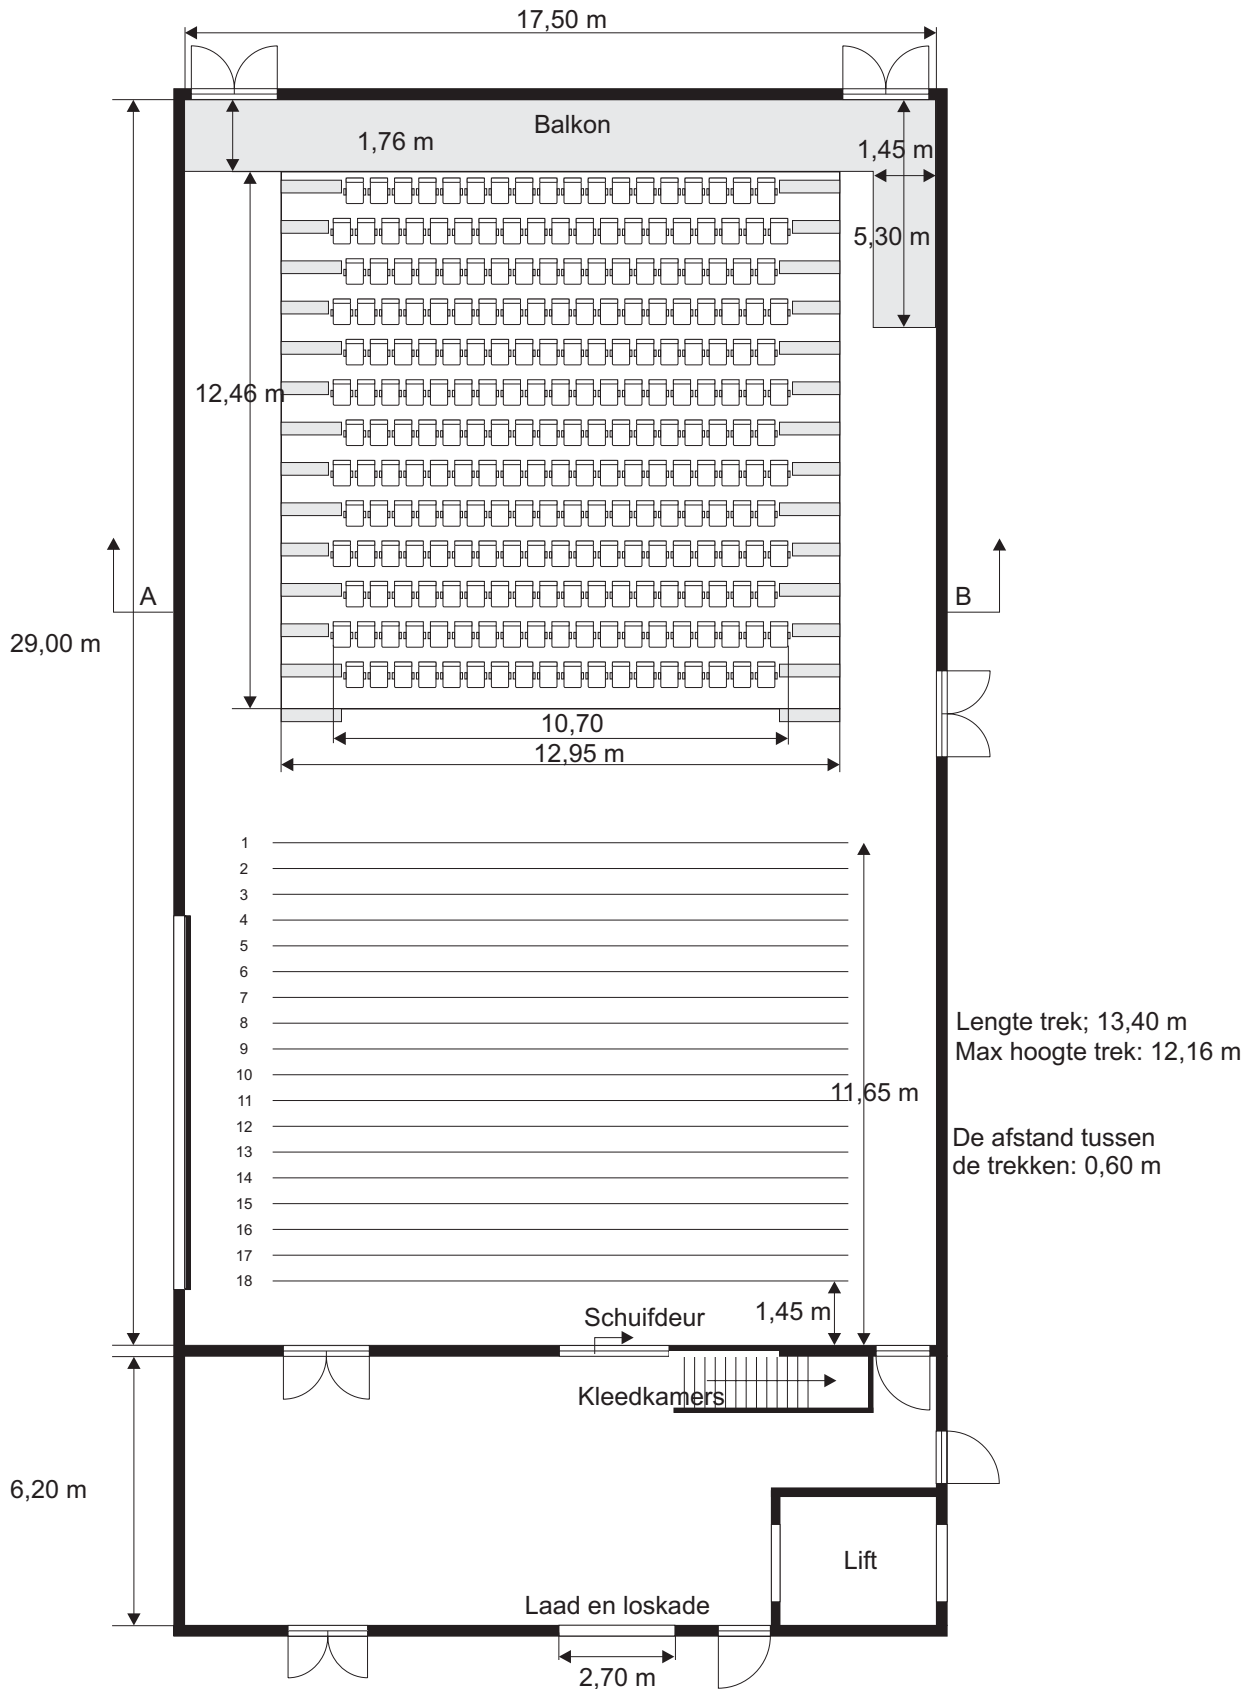


Kuub schaal 1/100

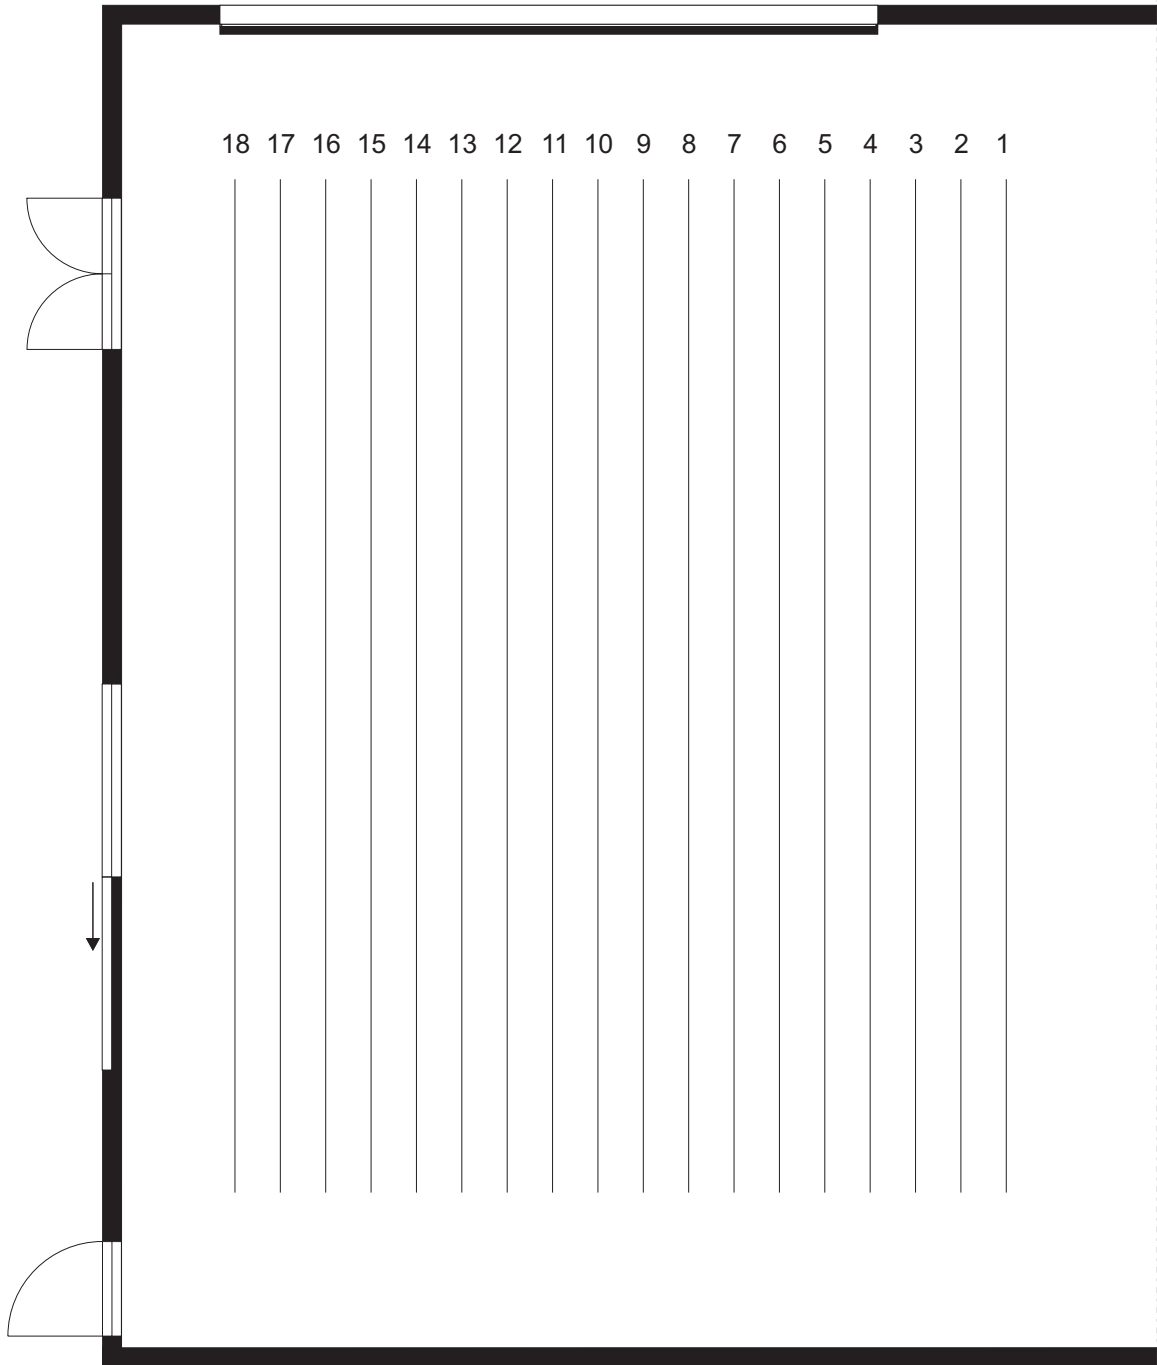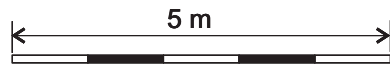



Kuub schaal 1/100

5 m

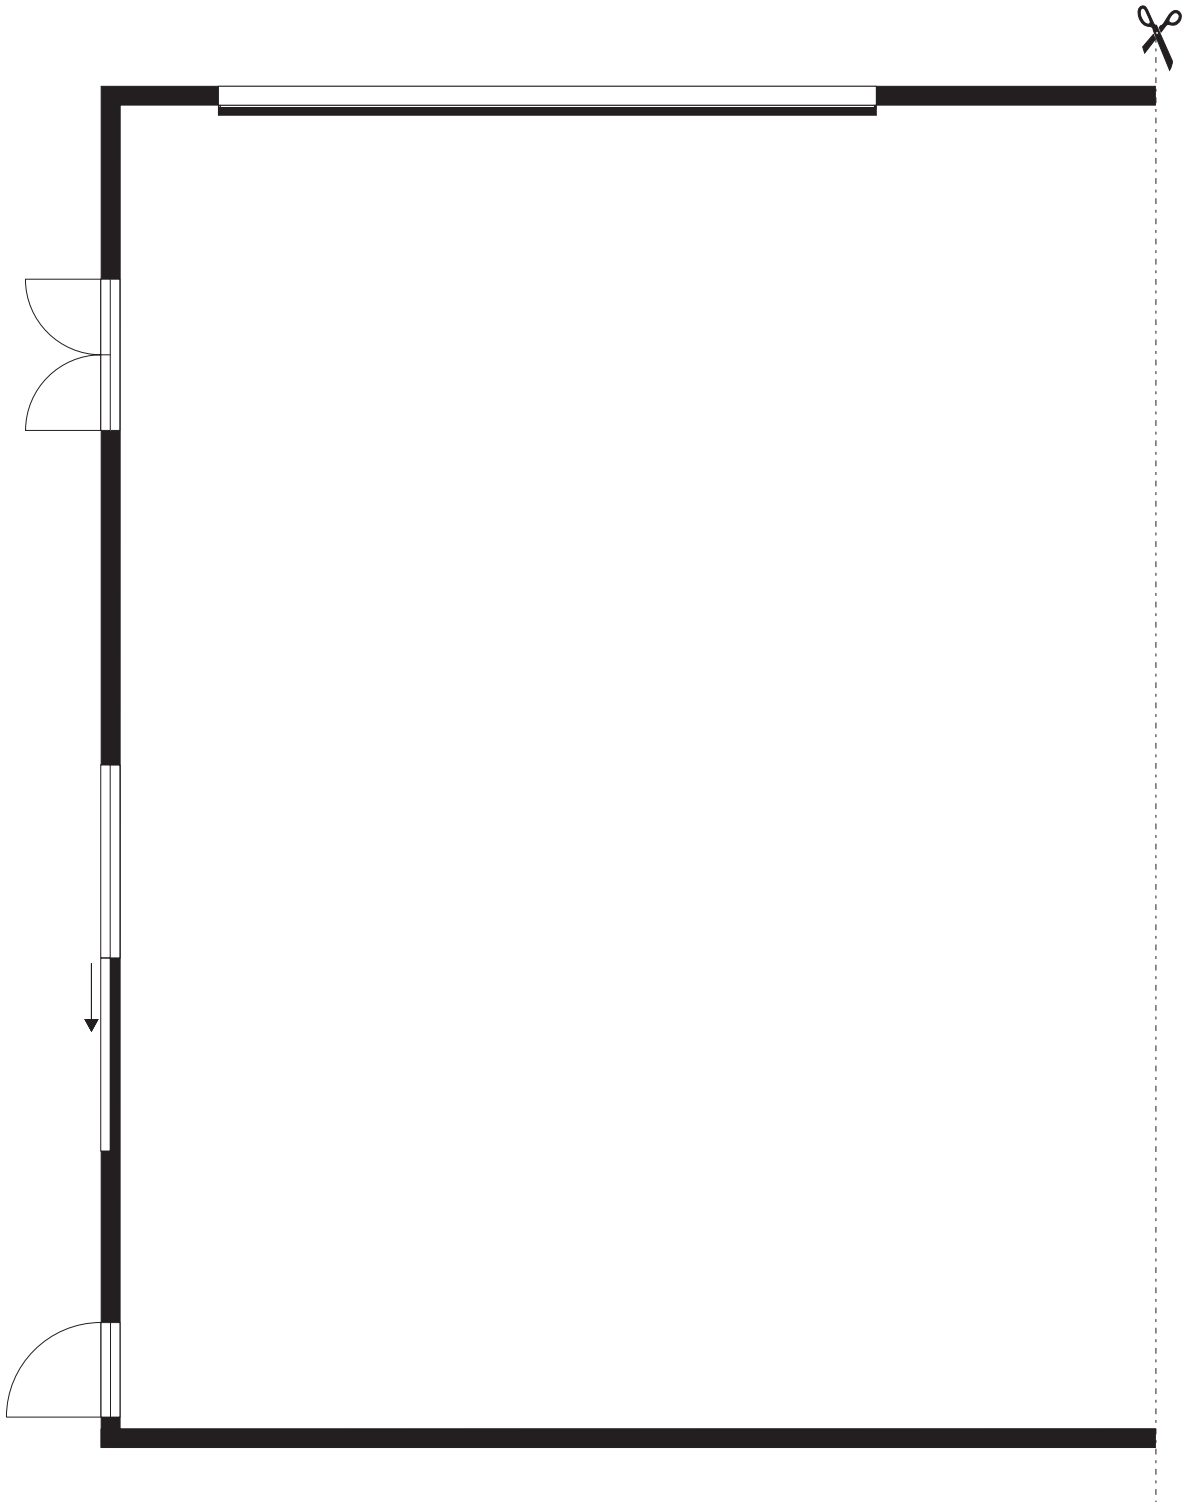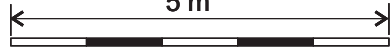



Kuub schaal 1/100

5 m

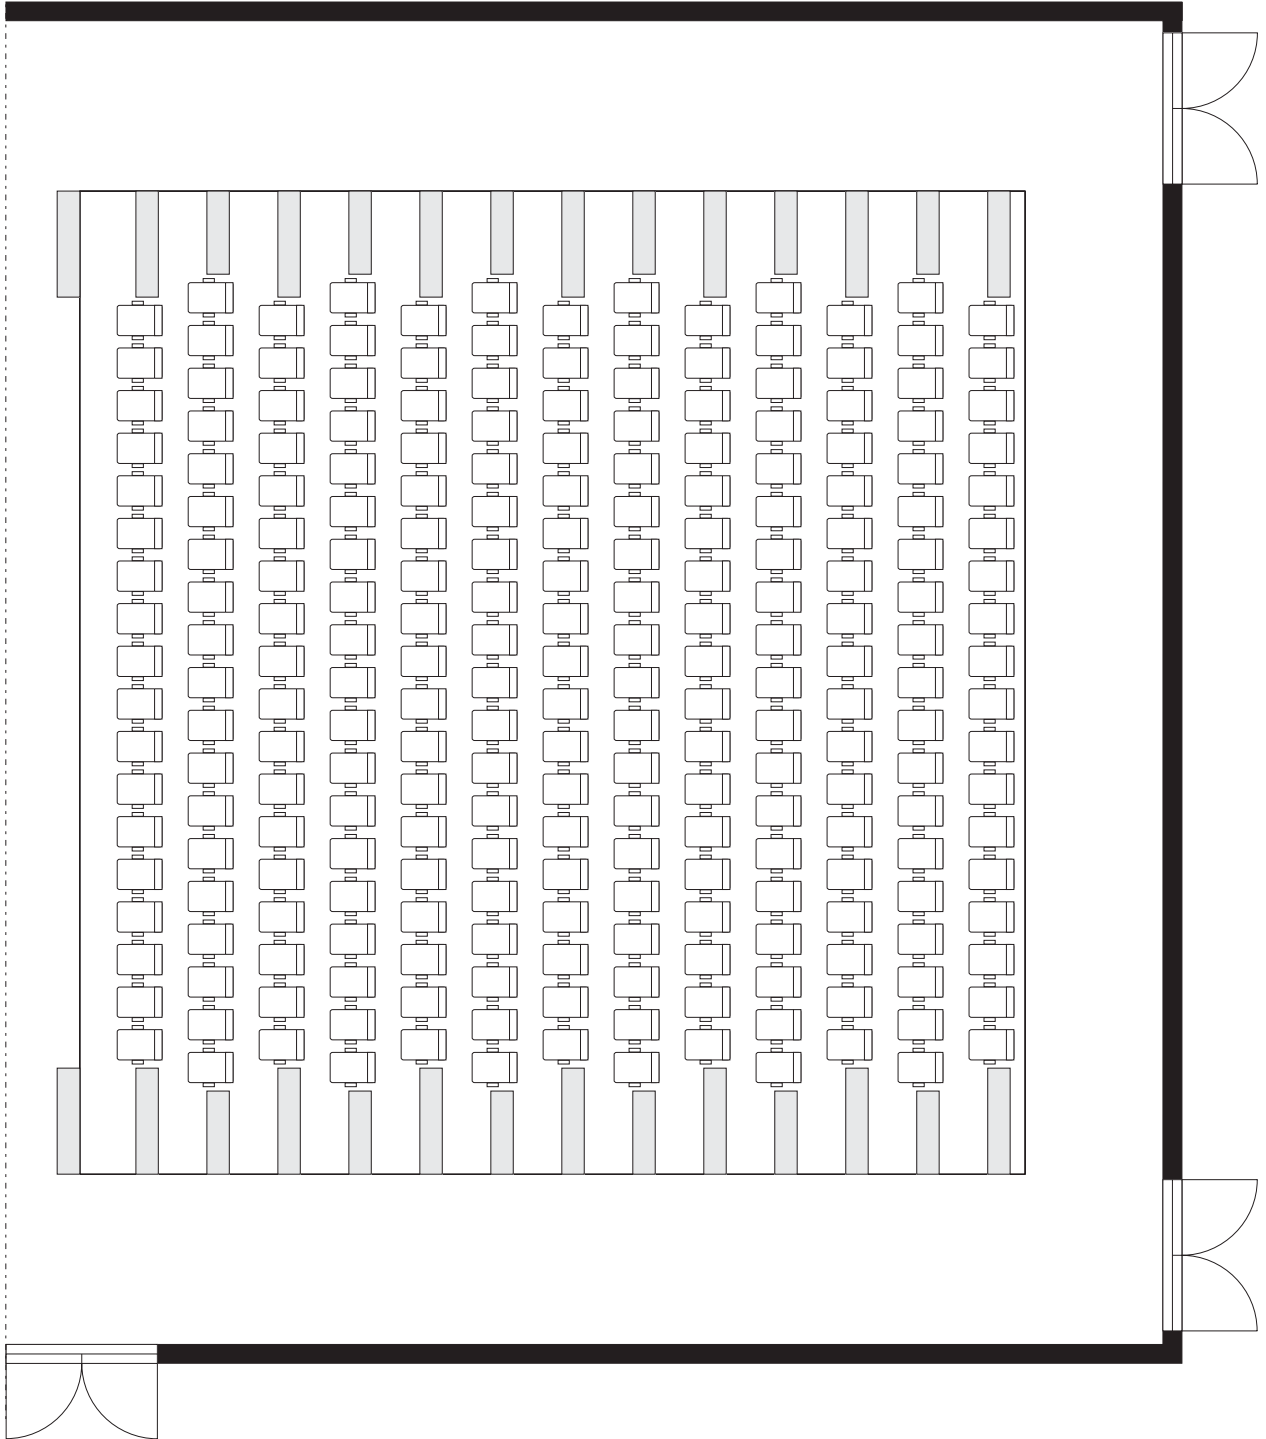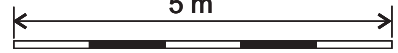


Kuub schaal 1/100

5 m

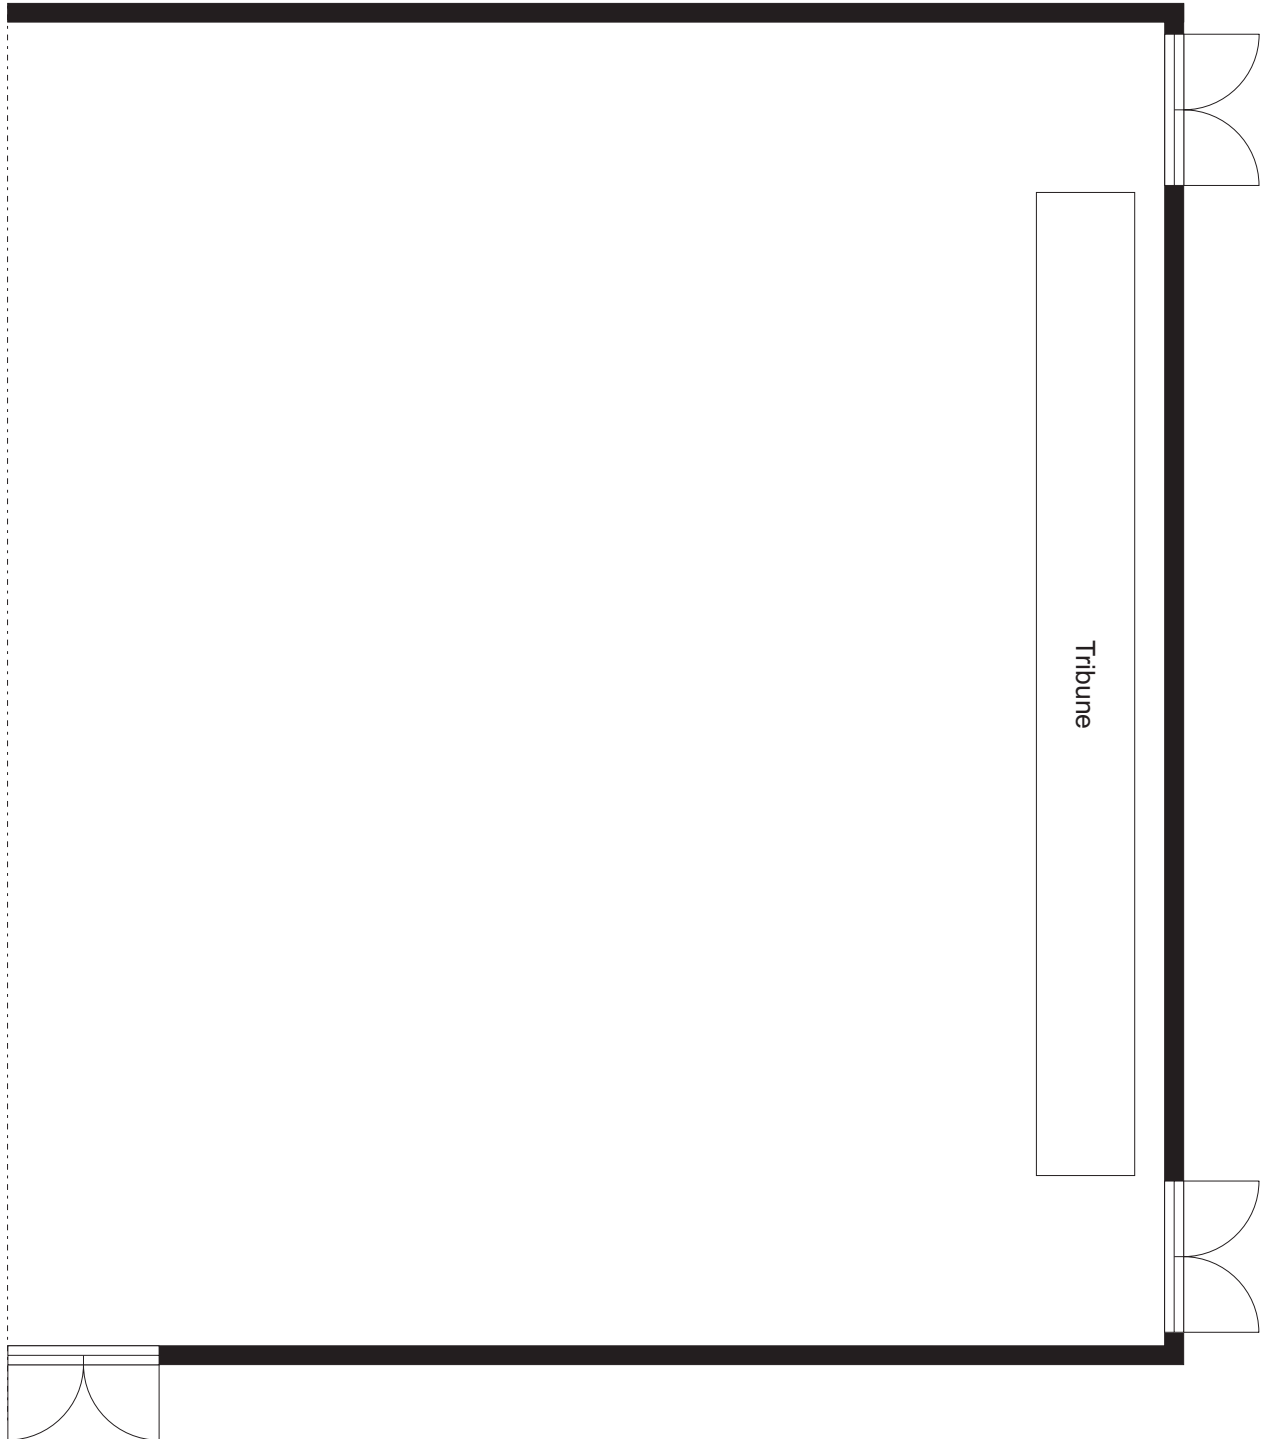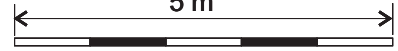

Doorsnede AB

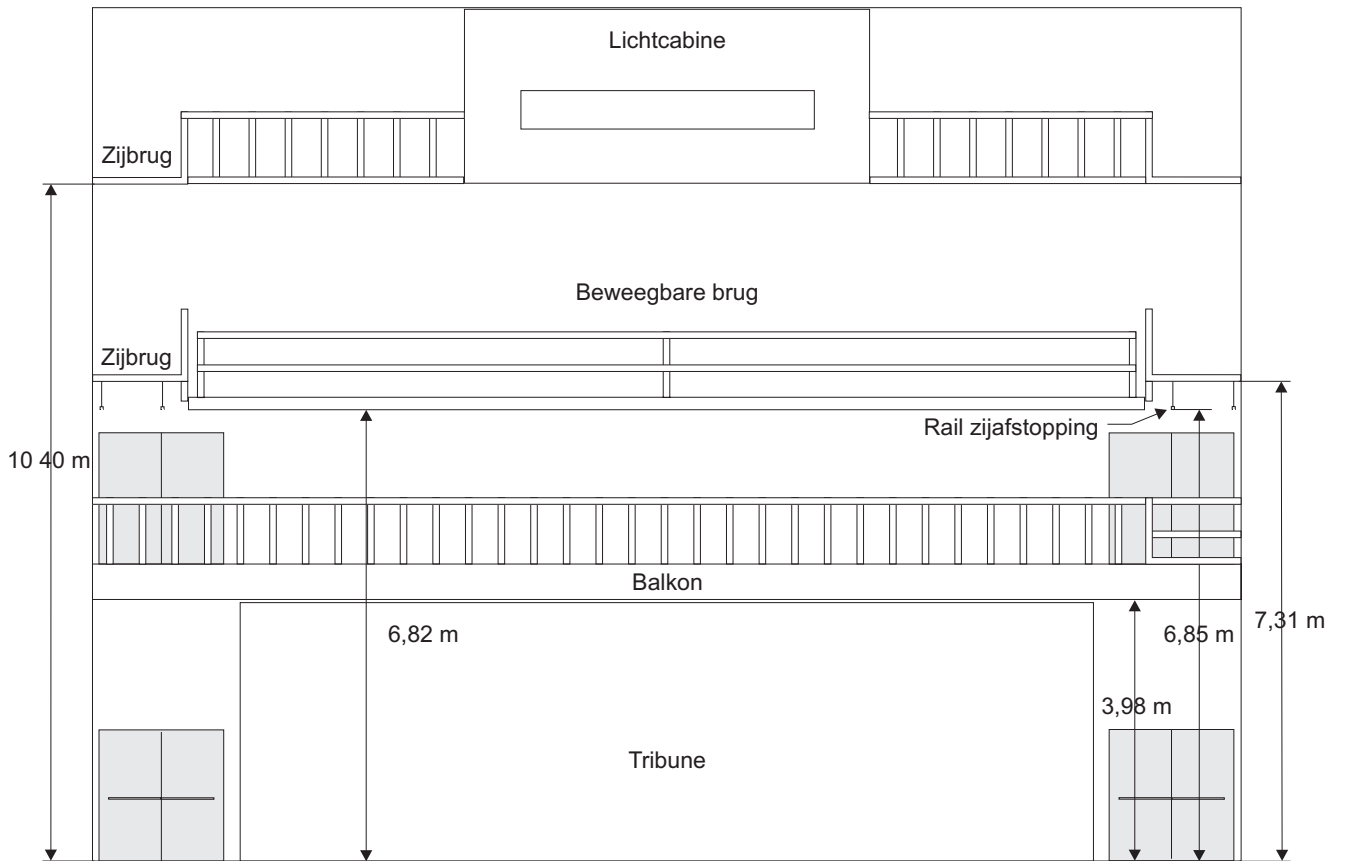

HOTELLIJST

Viane Korte Vianenstraat 2
2300 Turnhout
tel. +32 14 41 47 48
fax. +32 14 41 53 43
www.corsendonkviane.be

Tegenover Stationsstraat 46
2300 Turnhout
tel. +32 14 43 47 05
www.hoteltegenover.be

Ter Driezen Herentalsstraat 18
2300 Turnhout
tel. +32 14 41 87 57
www.ter-driezen.be

Best Western Stationsstraat 5
2300 Turnhout
tel. +32 14 82 02 02
www.turnhoutcity-hotel.be

HOE TE BEREIKEN

